




# CENTRO DE NEGOCIOS EISENHOWER 20

LIMITE DEL SOLAR



LIMITE DEL SOLAR

- PLAZAS APARCAMIENTO
- ACCESOS
- INSTALACIONES

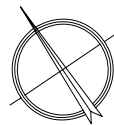

0 1 2 3 4 5 m.


ESCALA GRÁFICA 1/150

**INMOUNO, S.L.**

CENTRO DE NEGOCIOS EISENHOWER 20

CALLE CAÑADA REAL DE MERINAS. MADRID

PLANTA SÓTANO 2

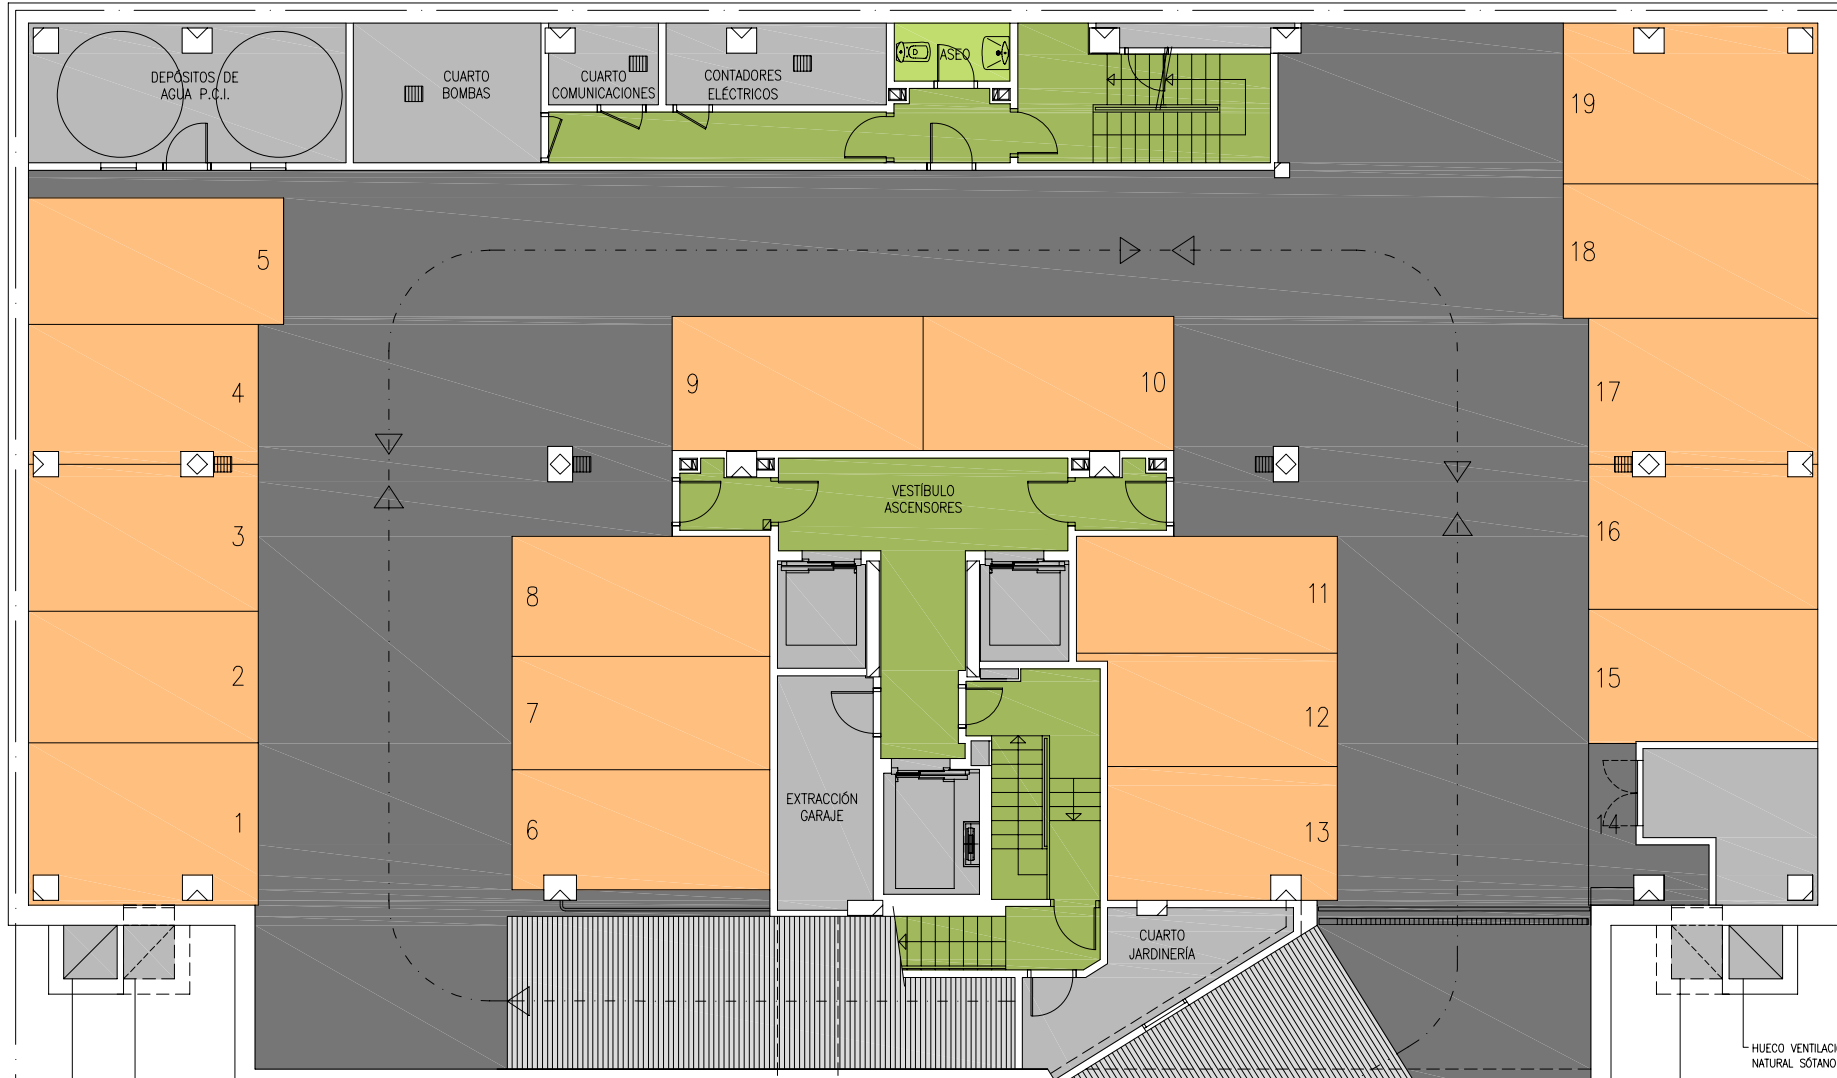

LIMITE DEL SOLAR

HUECO VENTILACIÓN NATURAL SÓTANO 1

HUECO VENTILACIÓN NATURAL SÓTANO 2



PLAZAS APARCAMIENTO





ACCESOS



INSTALACIONES


EXTRACCIÓN GARAJE 1.10x1.10 A 35cm. DEL TECHO SÓTANO 1

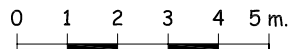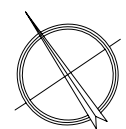



ESCALA GRÁFICA 1/150

**INMOUNO, S.L.**

CENTRO DE NEGOCIOS EISENHOWER 20  
 CALLE CAÑADA REAL DE MERINAS. MADRID  
 PLANTA SÓTANO 1

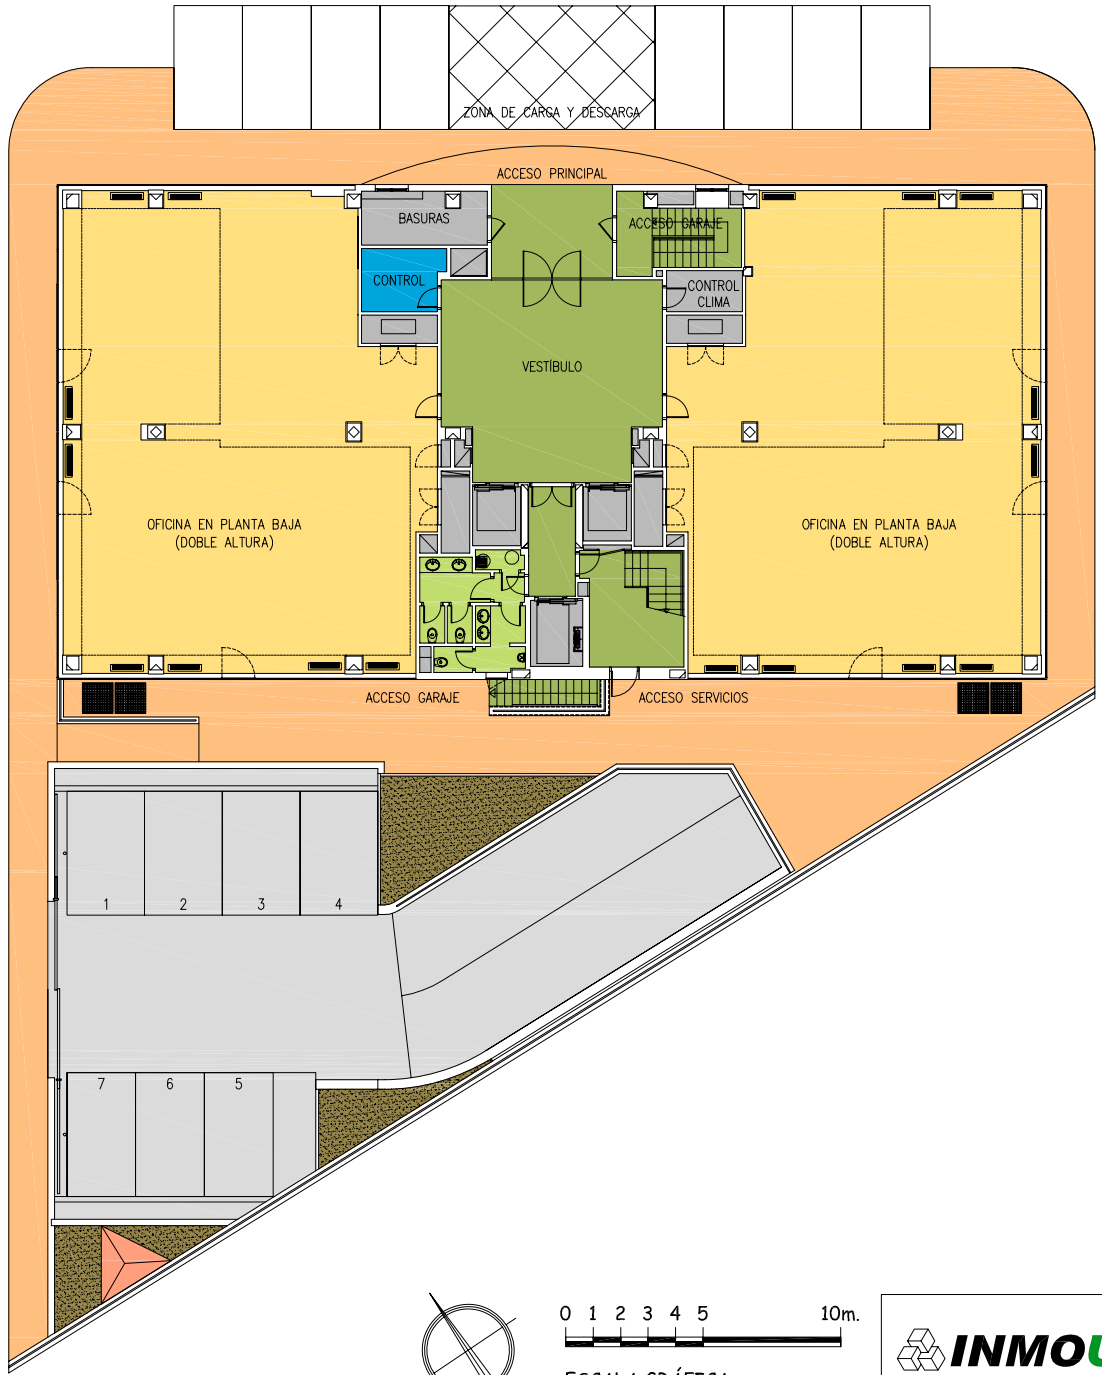

- OFICINAS ALQUILER
- ACCESOS
- ASEOS
- INSTALACIONES
- CONTROL

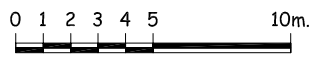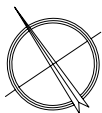



ESCALA GRÁFICA

**INMOUNO, S.L.**

CENTRO DE NEGOCIOS EISENHOWER 20

CALLE CAÑADA REAL DE MERINAS. MADRID



PLANTA BAJA - ACCESOS

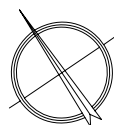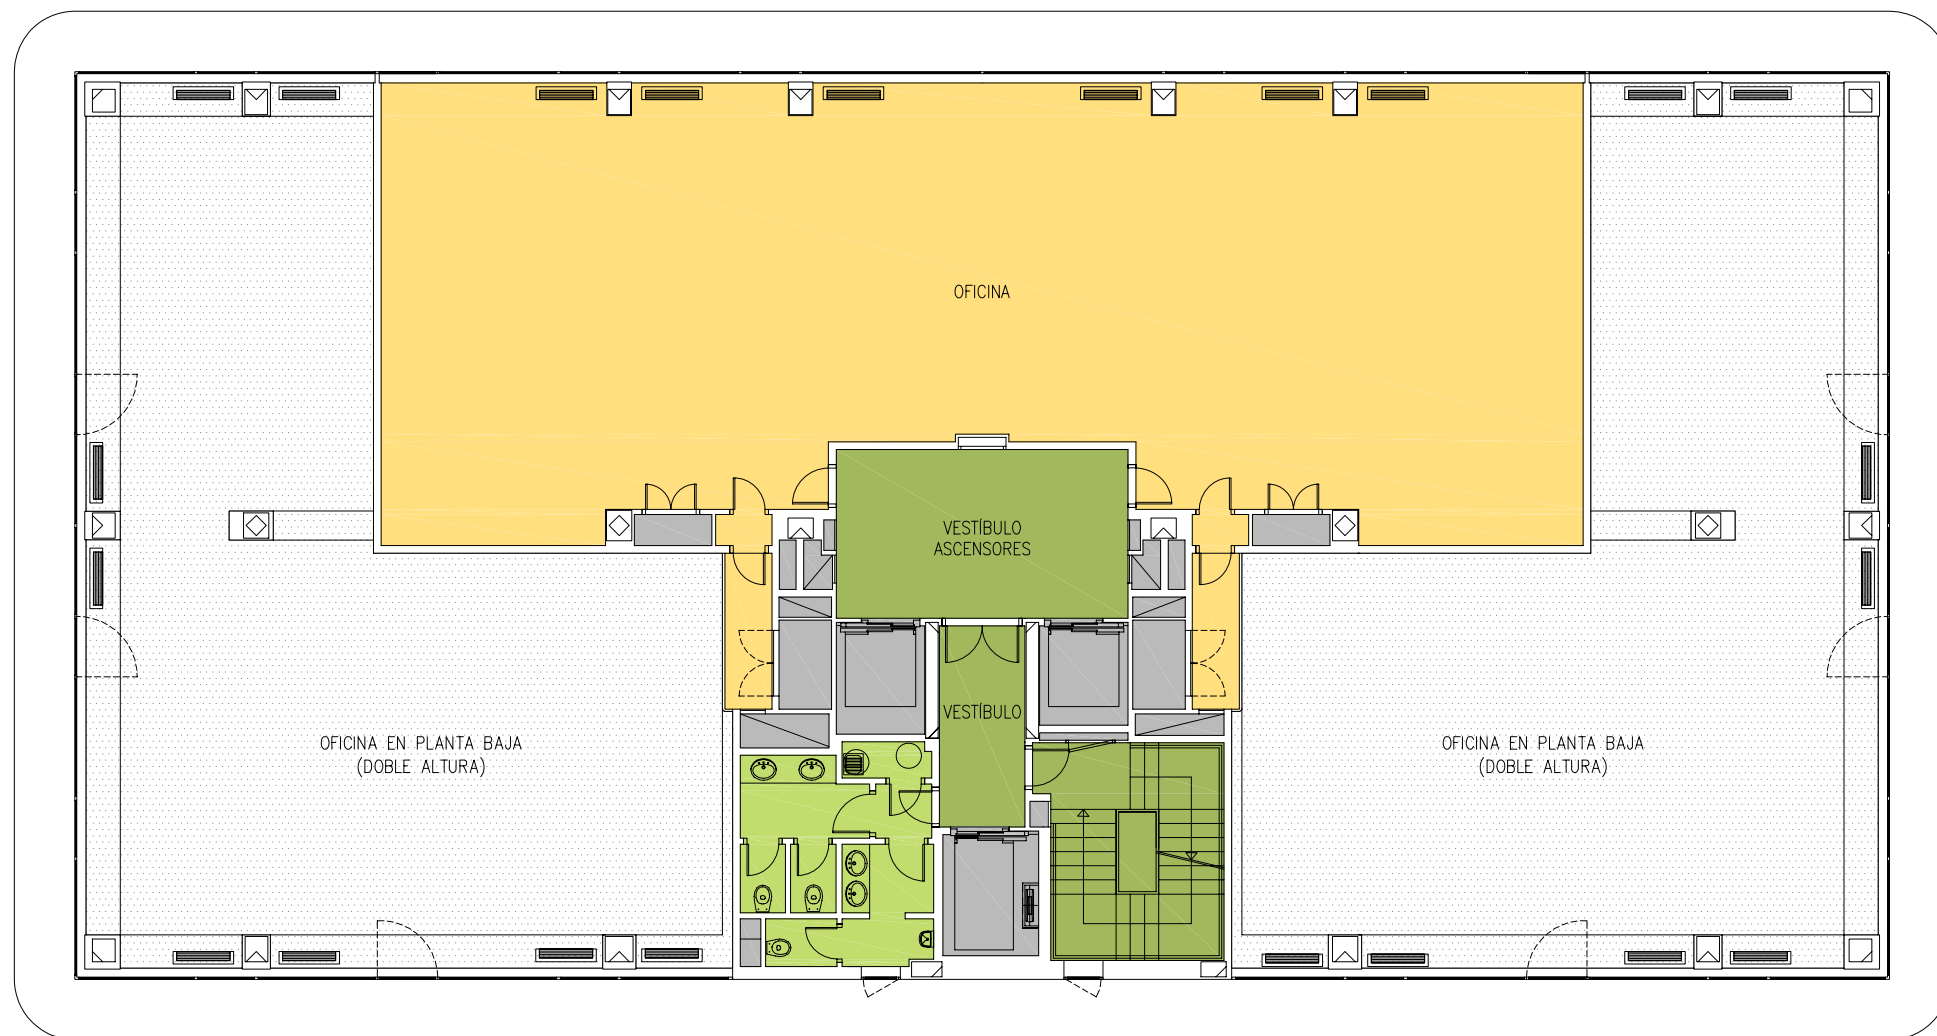

0 1 2 3 4 5 m.  
 ESCALA GRÁFICA 1/150

 **INMOUNO, S.L.**

CENTRO DE NEGOCIOS EISENHOWER 20  
 CALLE CAÑADA REAL DE MERINAS. MADRID  
 PLANTA PRIMERA

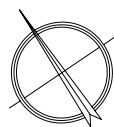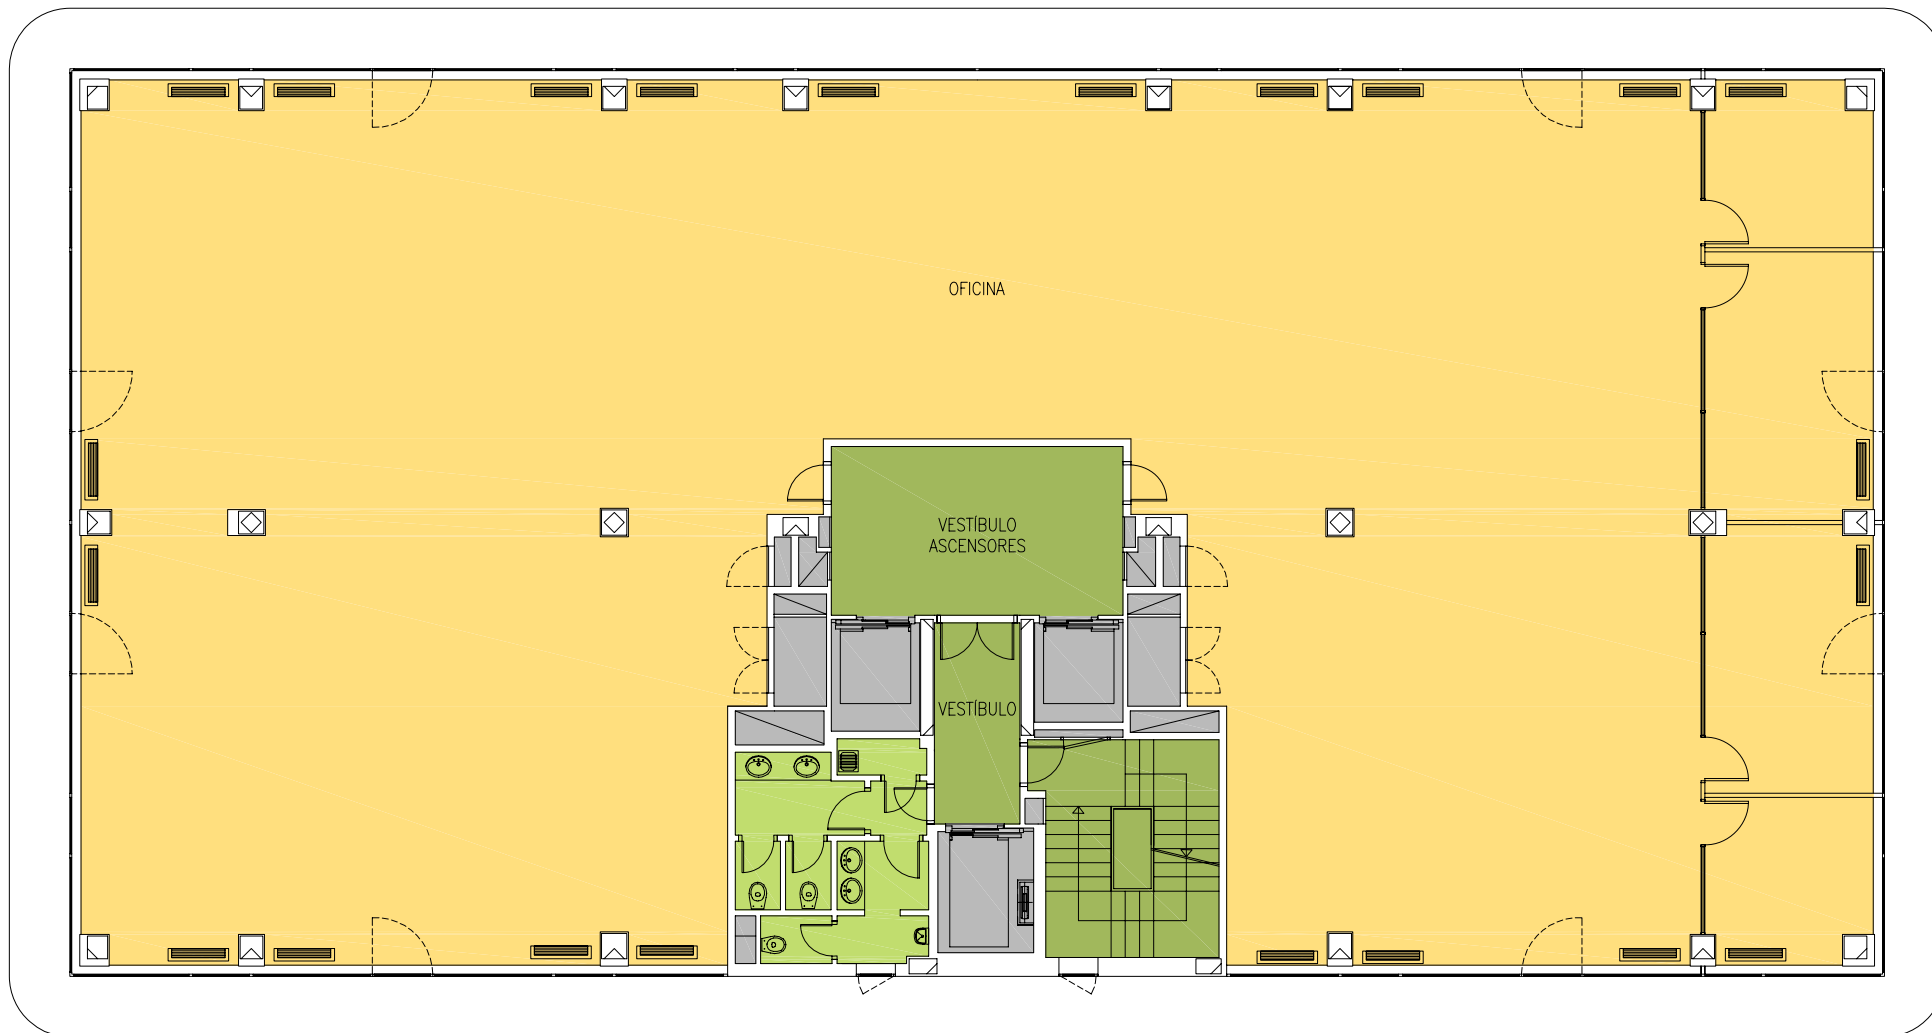

0 1 2 3 4 5 m.





ESCALA GRÁFICA 1/150

 **INMOUNO, S.L.**

CENTRO DE NEGOCIOS EISENHOWER 20

CALLE CAÑADA REAL DE MERINAS. MADRID



PLANTA SEGUNDA

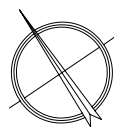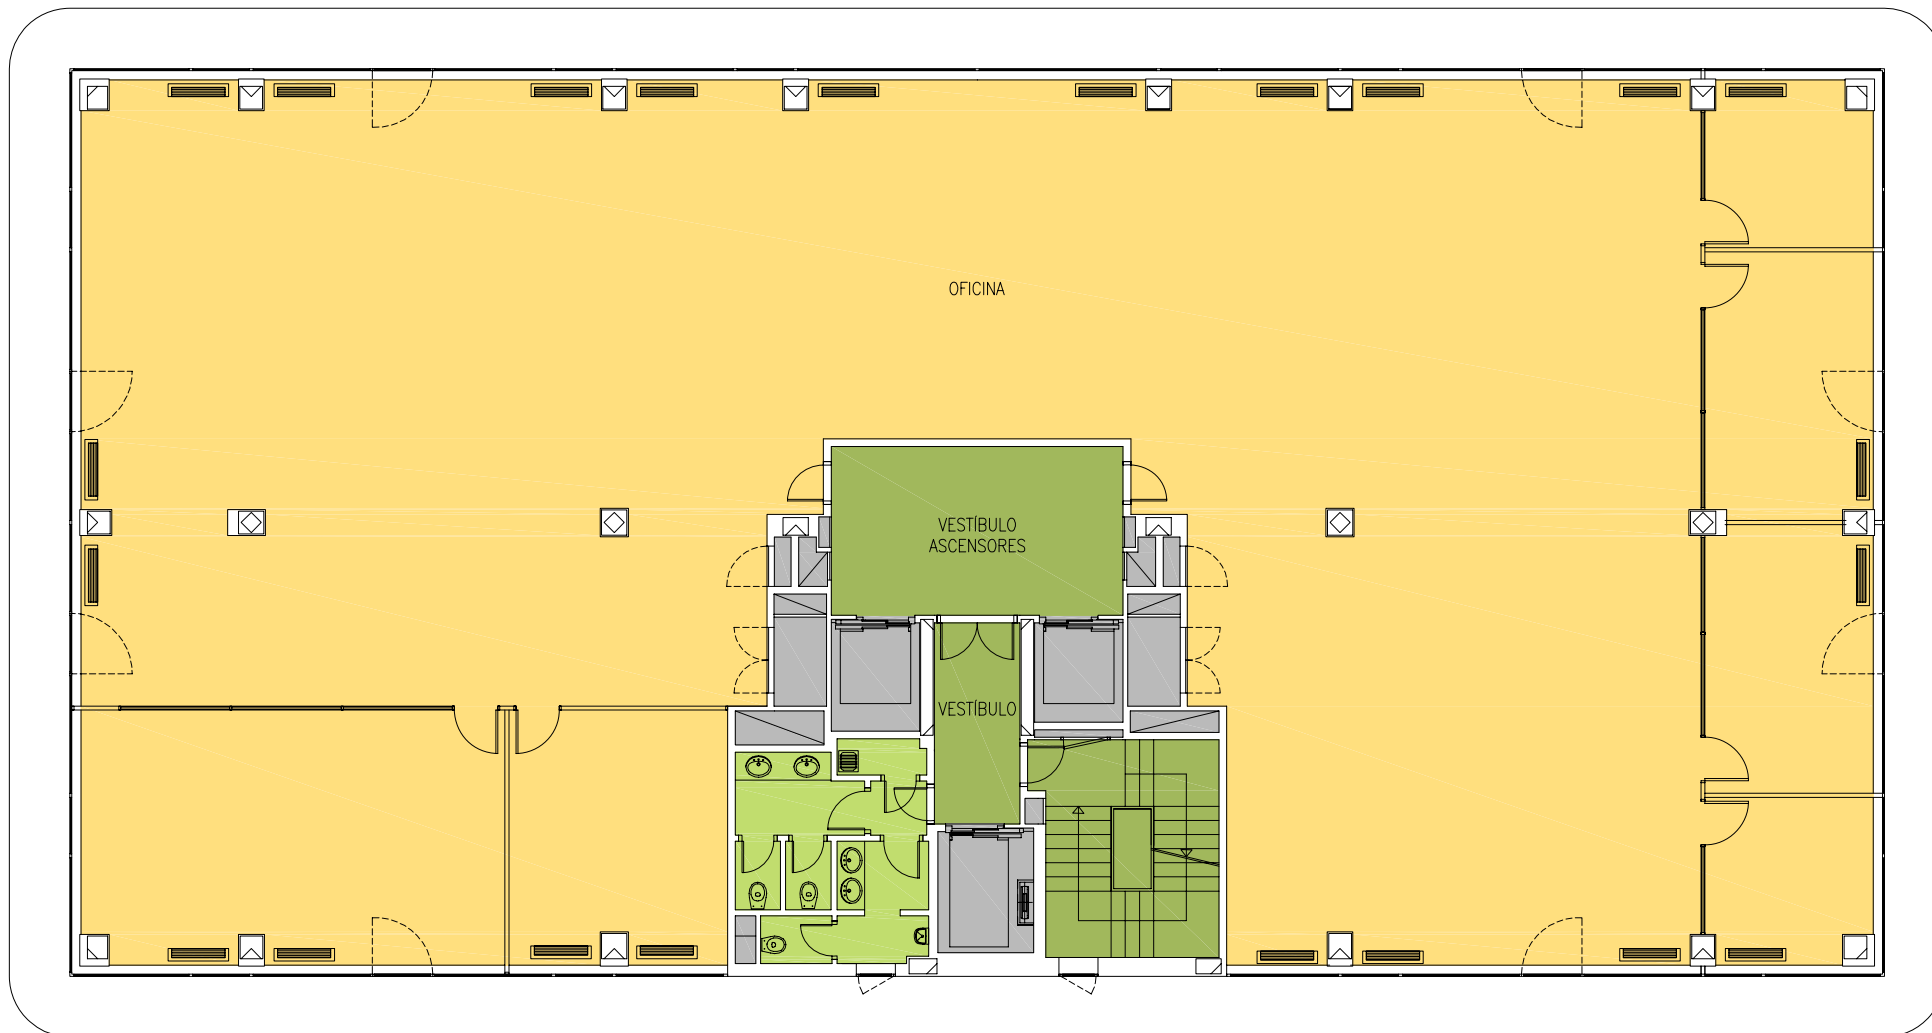

0 1 2 3 4 5 m.  
ESCALA GRÁFICA 1/150

 **INMOUNO, S.L.**

CENTRO DE NEGOCIOS EISENHOWER 20  
CALLE CAÑADA REAL DE MERINAS. MADRID  
PLANTA TERCERA

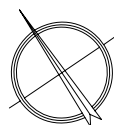
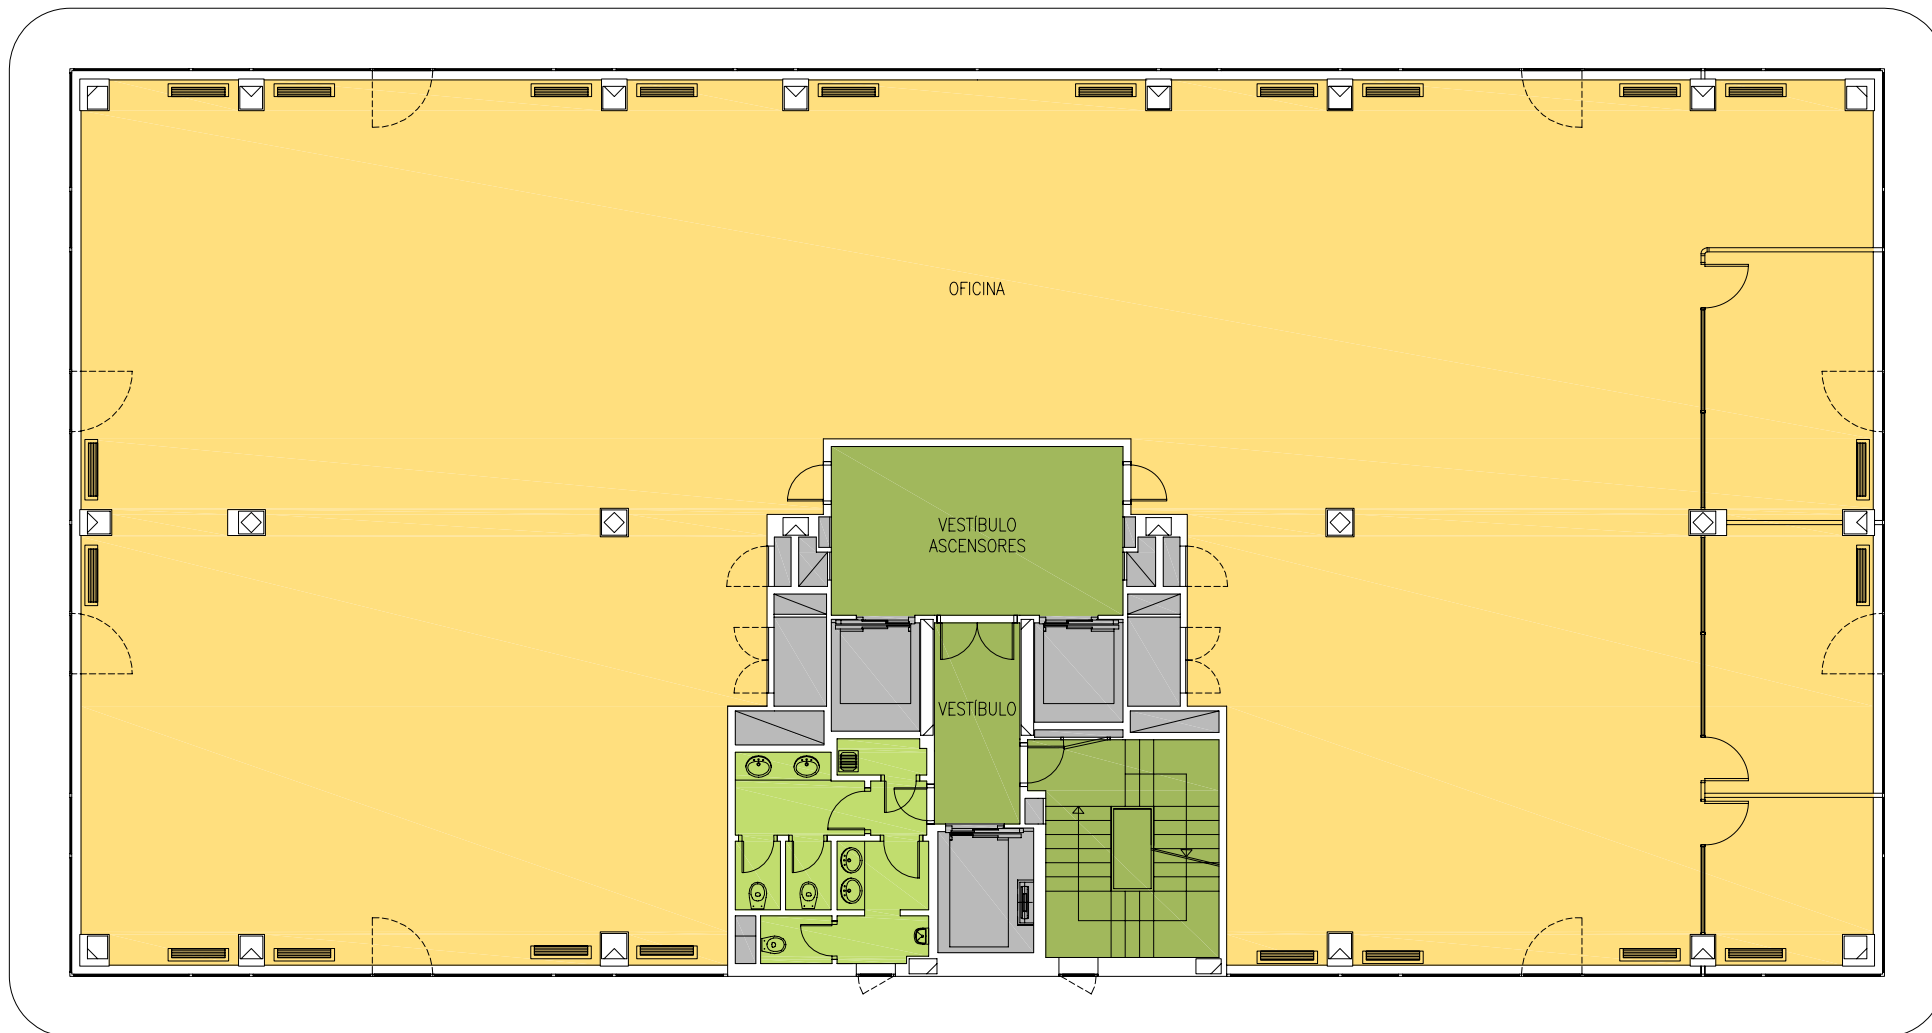


0 1 2 3 4 5 m.  
 ESCALA GRÁFICA 1/150

 **INMOUNO, S.L.**

CENTRO DE NEGOCIOS EISENHOWER 20  
 CALLE CAÑADA REAL DE MERINAS. MADRID  
 PLANTA CUARTA



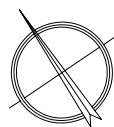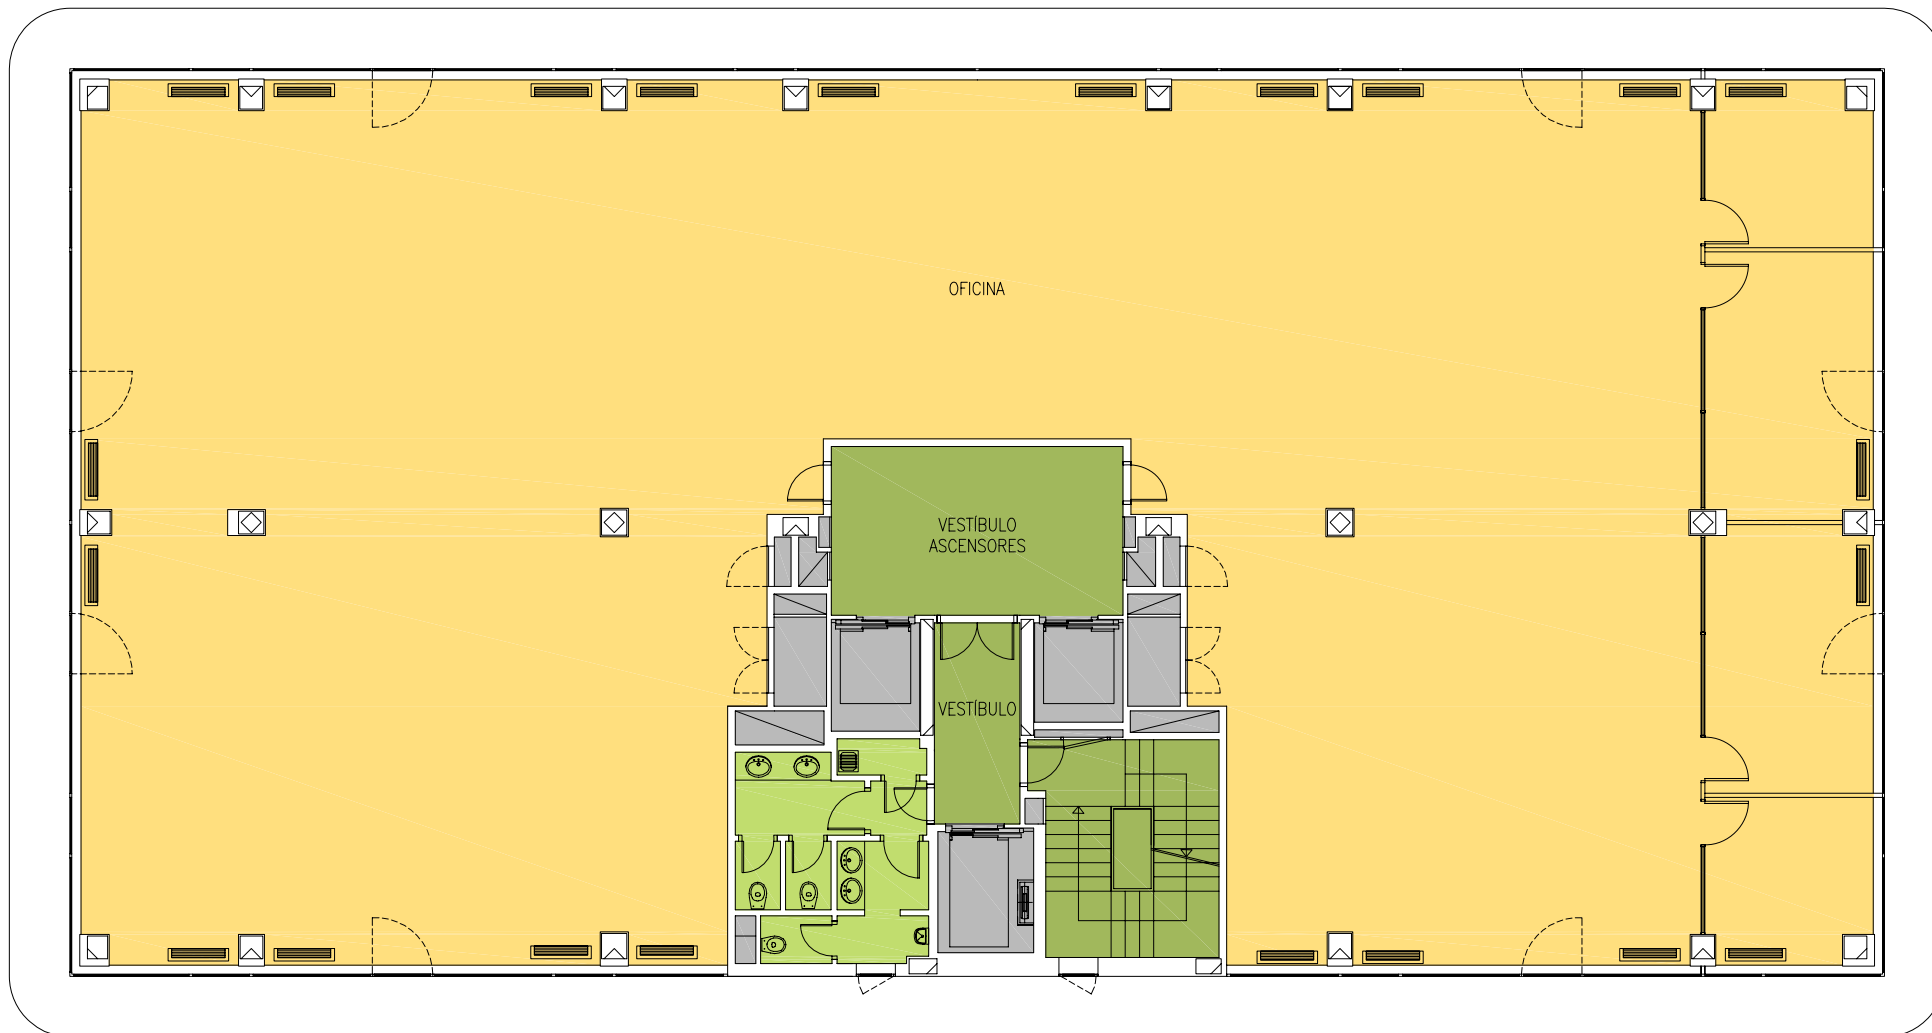

0 1 2 3 4 5 m.



ESCALA GRÁFICA 1/150

 **INMOUNO, S.L.**

CENTRO DE NEGOCIOS EISENHOWER 20

CALLE CAÑADA REAL DE MERINAS. MADRID

PLANTA QUINTA

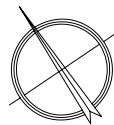
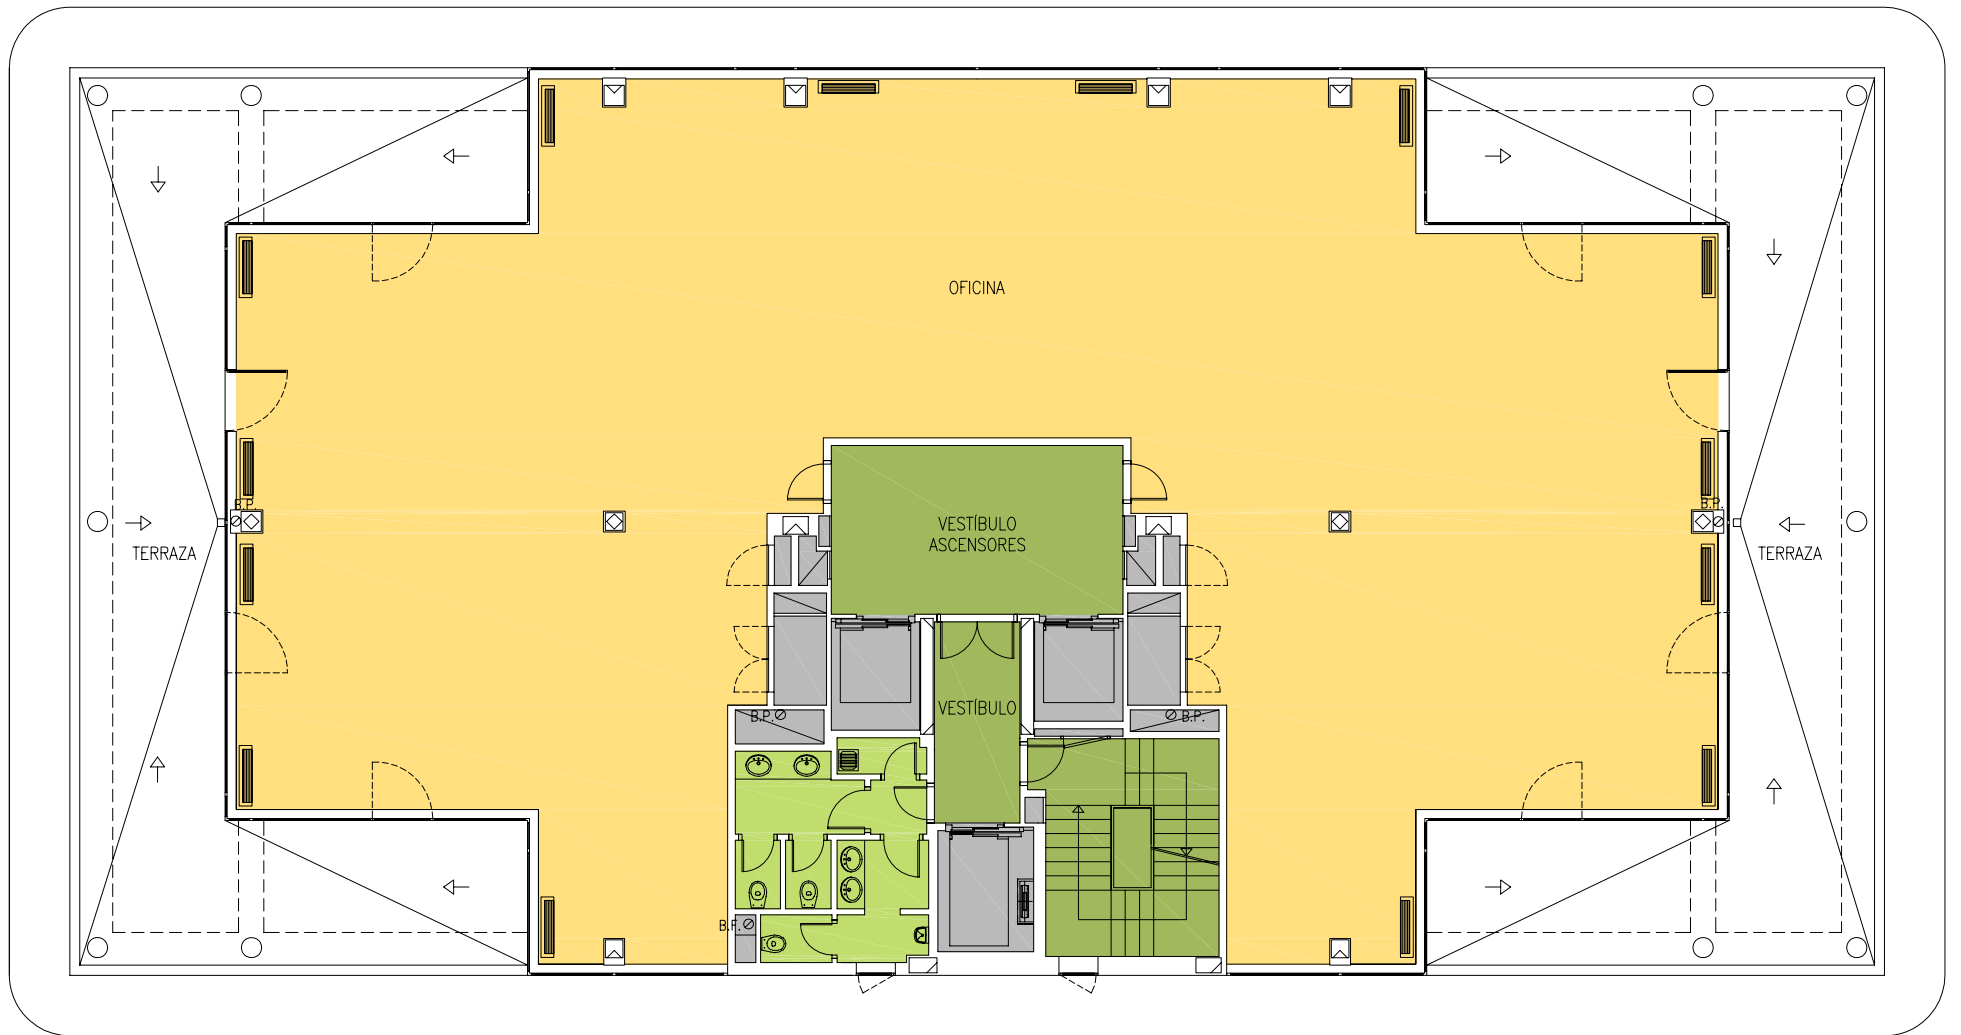


0 1 2 3 4 5 m.

ESCALA GRÁFICA 1/150

 **INMOUNO, S.L.**



CENTRO DE NEGOCIOS EISENHOWER 20  
 CALLE CAÑADA REAL DE MERINAS. MADRID  
 PLANTA SEXTA

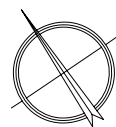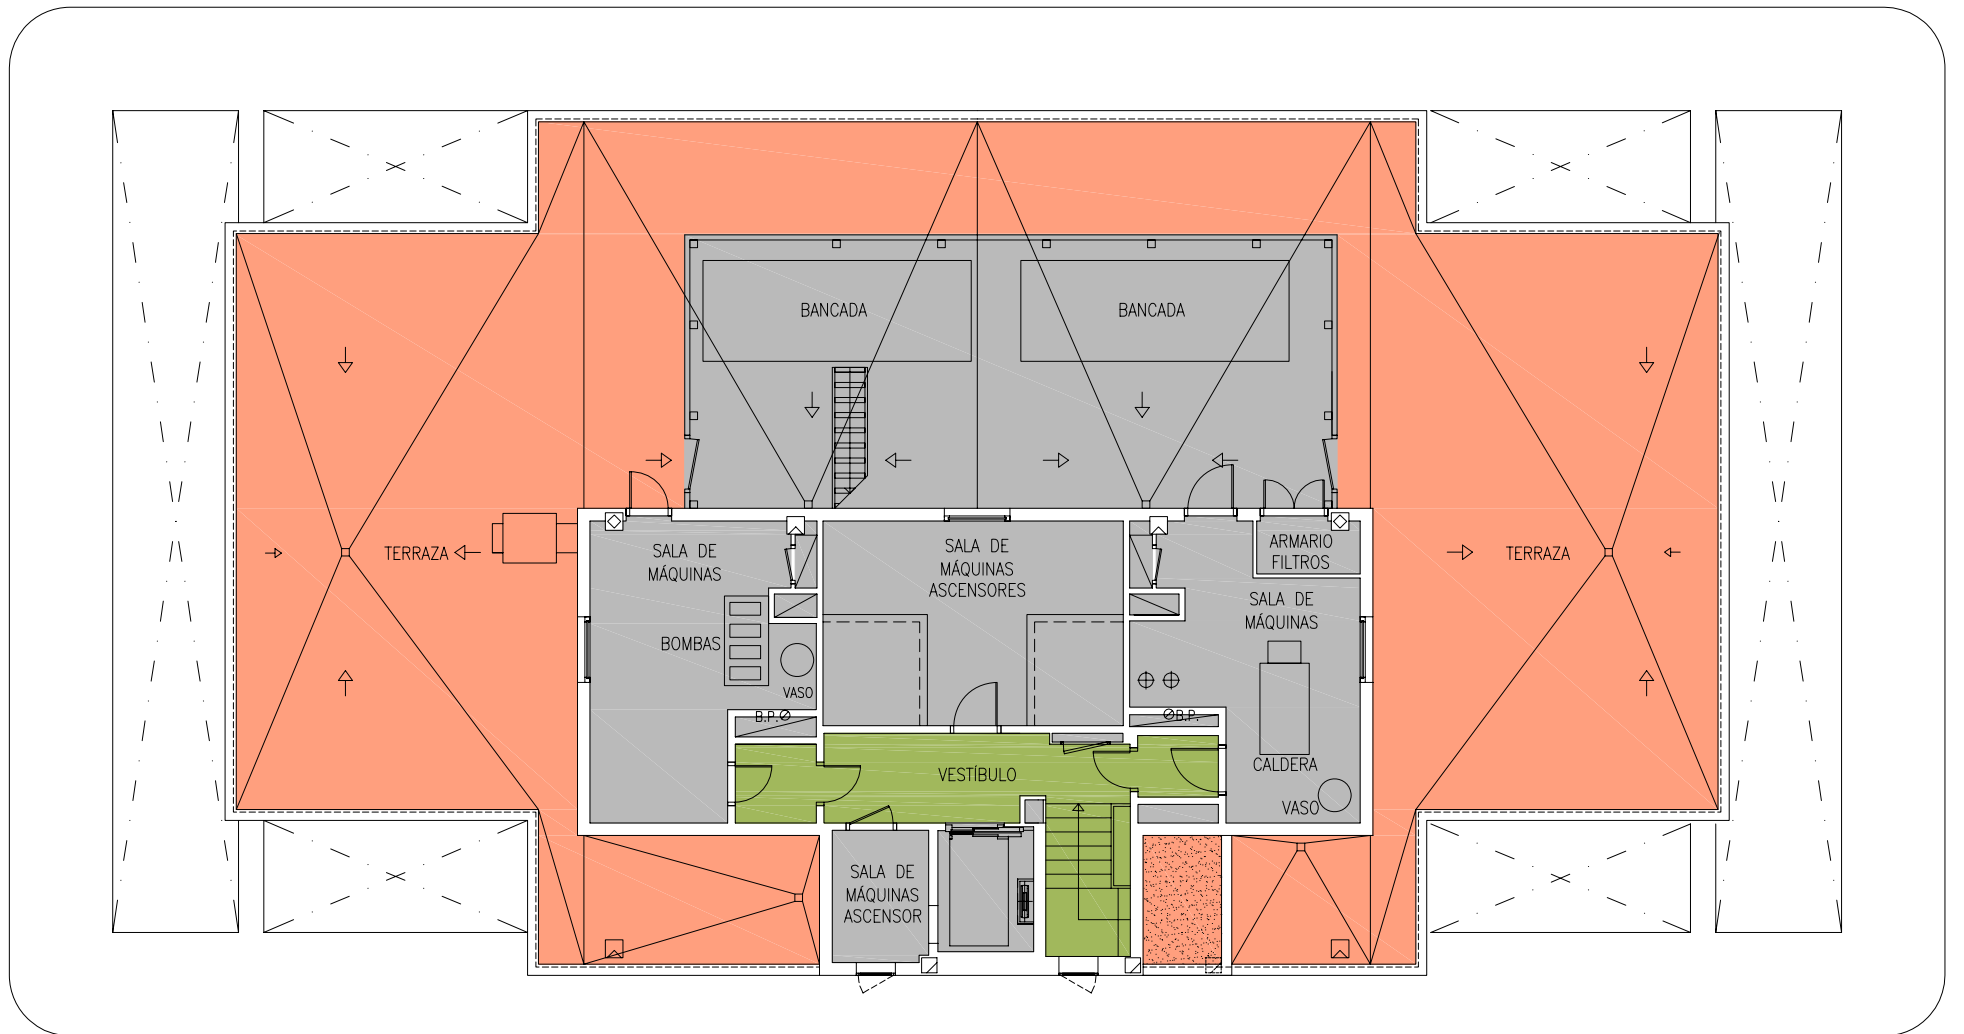

0 1 2 3 4 5 m.  
 ESCALA GRÁFICA 1/150

 **INMOUNO, S.L.**

CENTRO DE NEGOCIOS EISENHOWER 20  
 CALLE CAÑADA REAL DE MERINAS. MADRID  
 PLANTA SÉPTIMA - CASETON

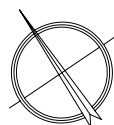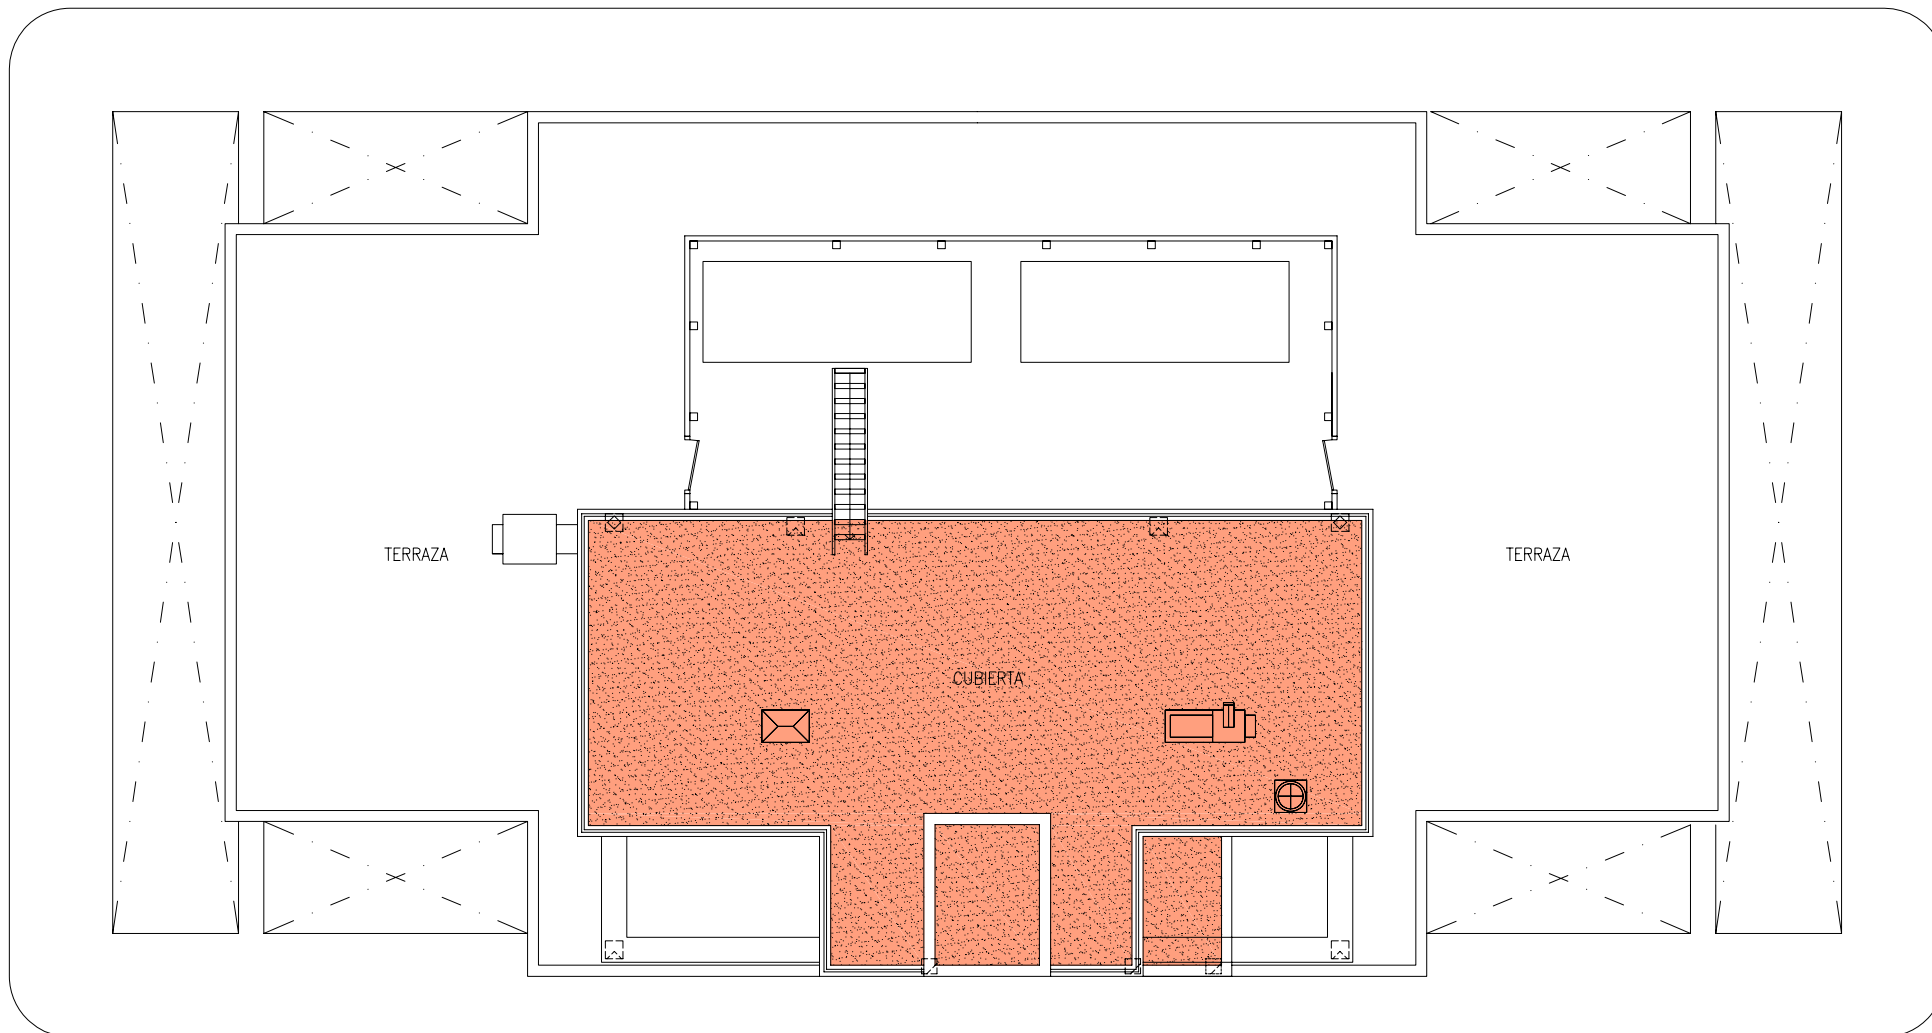

0 1 2 3 4 5 m.  
ESCALA GRÁFICA 1/150



**INMOUNO, S.L.**

CENTRO DE NEGOCIOS EISENHOWER 20  
CALLE CAÑADA REAL DE MERINAS. MADRID  
PLANTA DE CUBIERTAS