


SUPERFICIES UTILES	
Tienda	12,33 m ²
Trastienda	13,90 m ²
Acceso	1,00 m ²
Aseo	1,48 m ²
TOTAL	28,71 m²

MADRID -- FEBRERO 2008			
ARRENDATARIO	ARRENDADOR	C/. Angosta de los Mancebos n° 4 - Local Comercial Dcho.	
		C. T. O.	MEMORIA : Suelos cerámico antiguo. Carpintería ext. de madera.
		ESCALA 1:60	

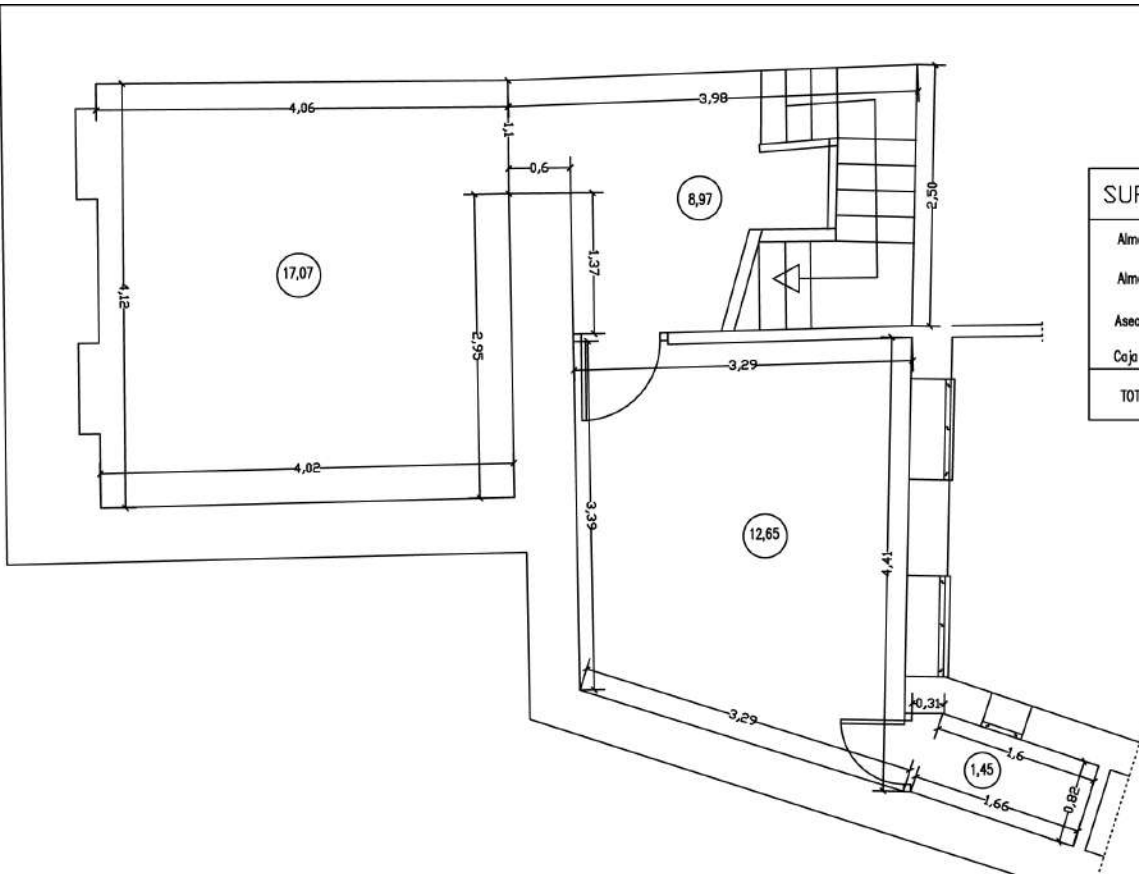

SUPERFICIES UTILES	
Almacen 1	17,07 m ²
Almacen 2	12,65 m ²
Aseo	1,45 m ²
Caja Escalera	8,97 m ²
TOTAL	40,14 m²

MADRID -- FEBRERO 2008		
ARRENDATARIO	ARRENDADOR	C/. Angosta de los Mancebos n° 4 - Sotano L.C. Dcha.
		C. T. O.
		MEMORIA : Suelos cerámico antiguo. Carpintería ext. de madera.
		ESCALA 1:60