PLANTA BAJA

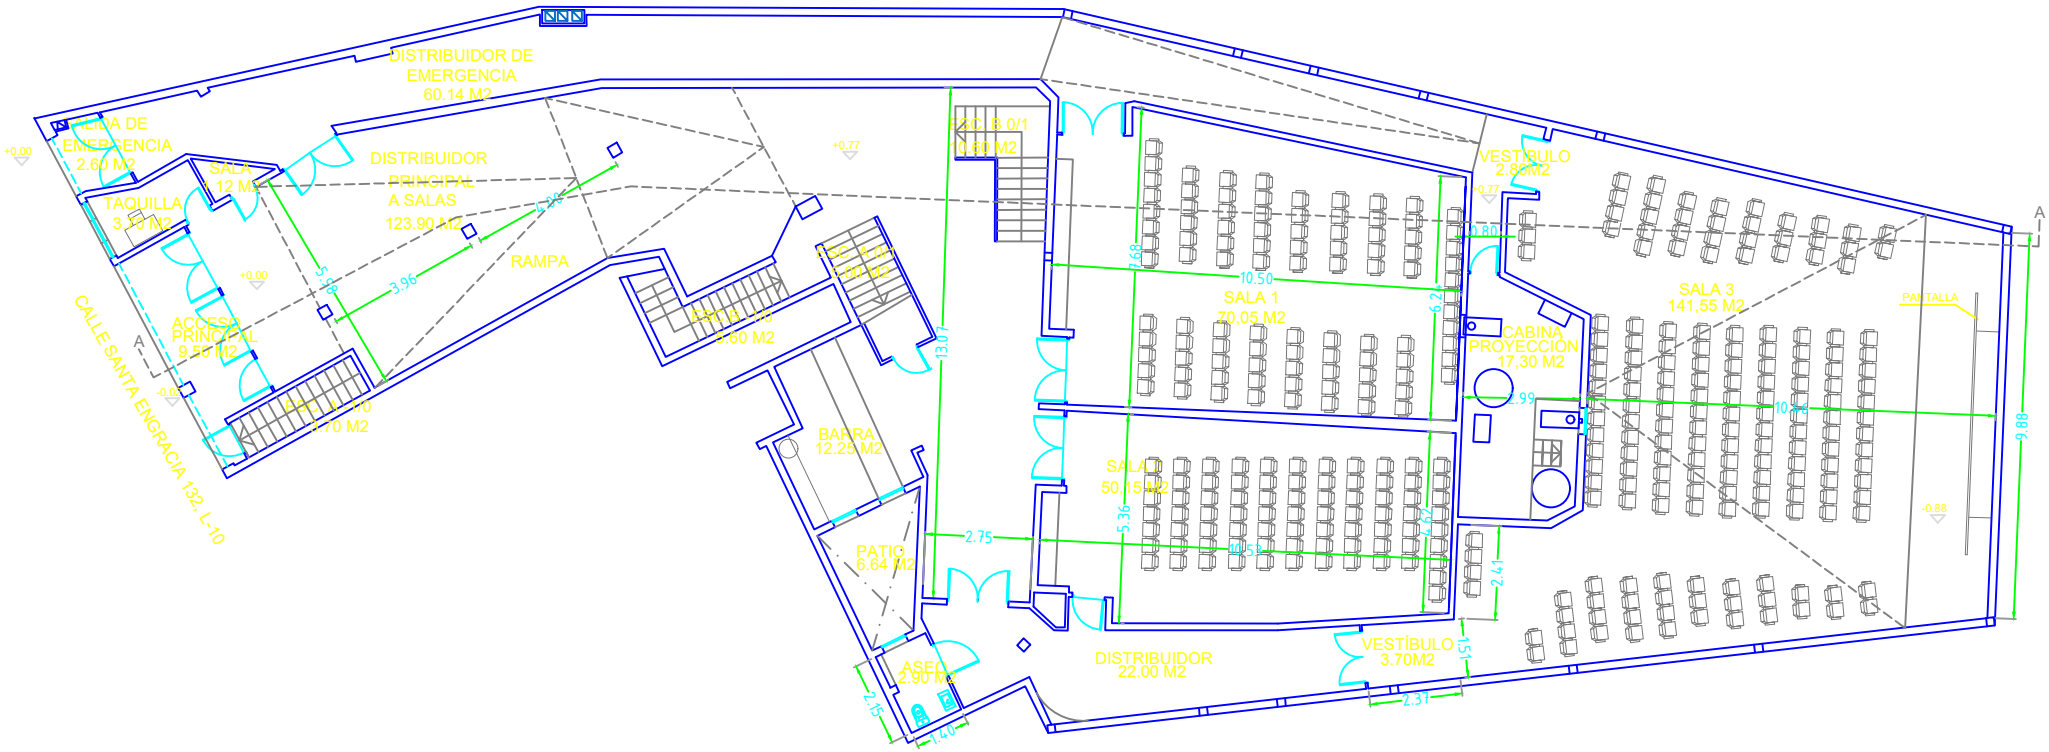

DISTRIBUIDOR DE EMERGENCIA 60.14 M2
SALIDA DE EMERGENCIA 2.60 M2
SALA 12 M2
TAQUILLA 3.10 M2
DISTRIBUIDOR PRINCIPAL A SALAS 123.90 M2
RAMPA
ACCESO PRINCIPAL 9.50 M2
CALLE SANTA ENGRACIA 132, L-10
BARRA 12.25 M2
PATIO 6.64 M2
ASEO 2.90 M2
DISTRIBUIDOR 22.00 M2
SALA 1 70.05 M2
SALA 2 50.15 M2
VESTÍBULO 2.80M2
VESTÍBULO 3.70M2
CABINA PROYECCIÓN 17,30 M2
SALA 3 141,55 M2
PANTALLA