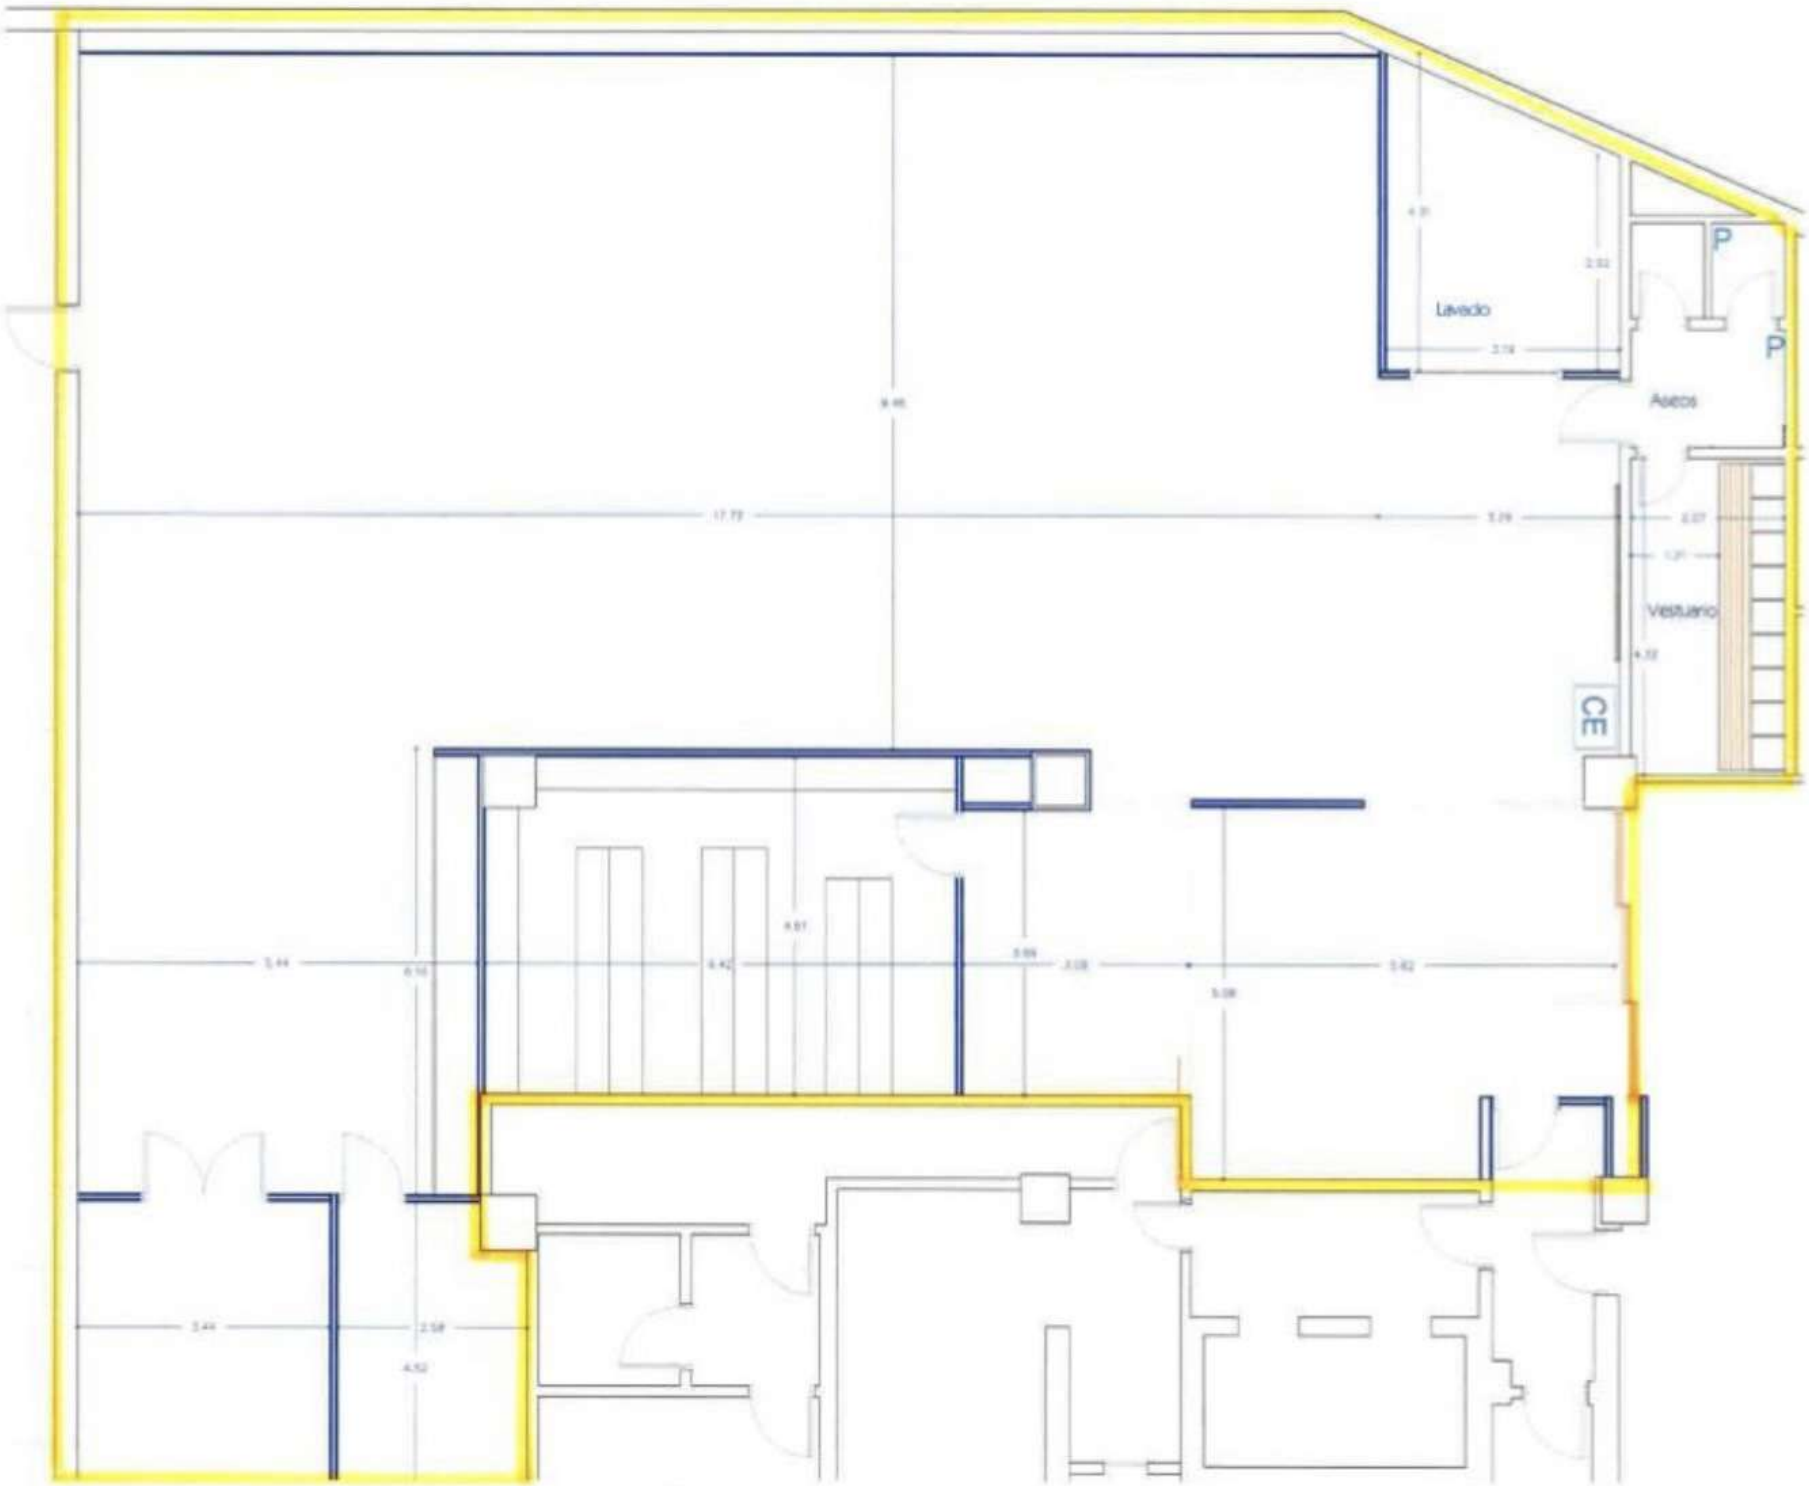


PROYECTO BÁSICC

Proyecto

C/ Agustín de F xá

Título: COTAS

Escala: 1/75 A3

Cliente

Arquitecto