


PLANTA BAJA C/ LUIS-I (VALLECAS)

0 0,5 1 2 3
ESCALA GRAFICA

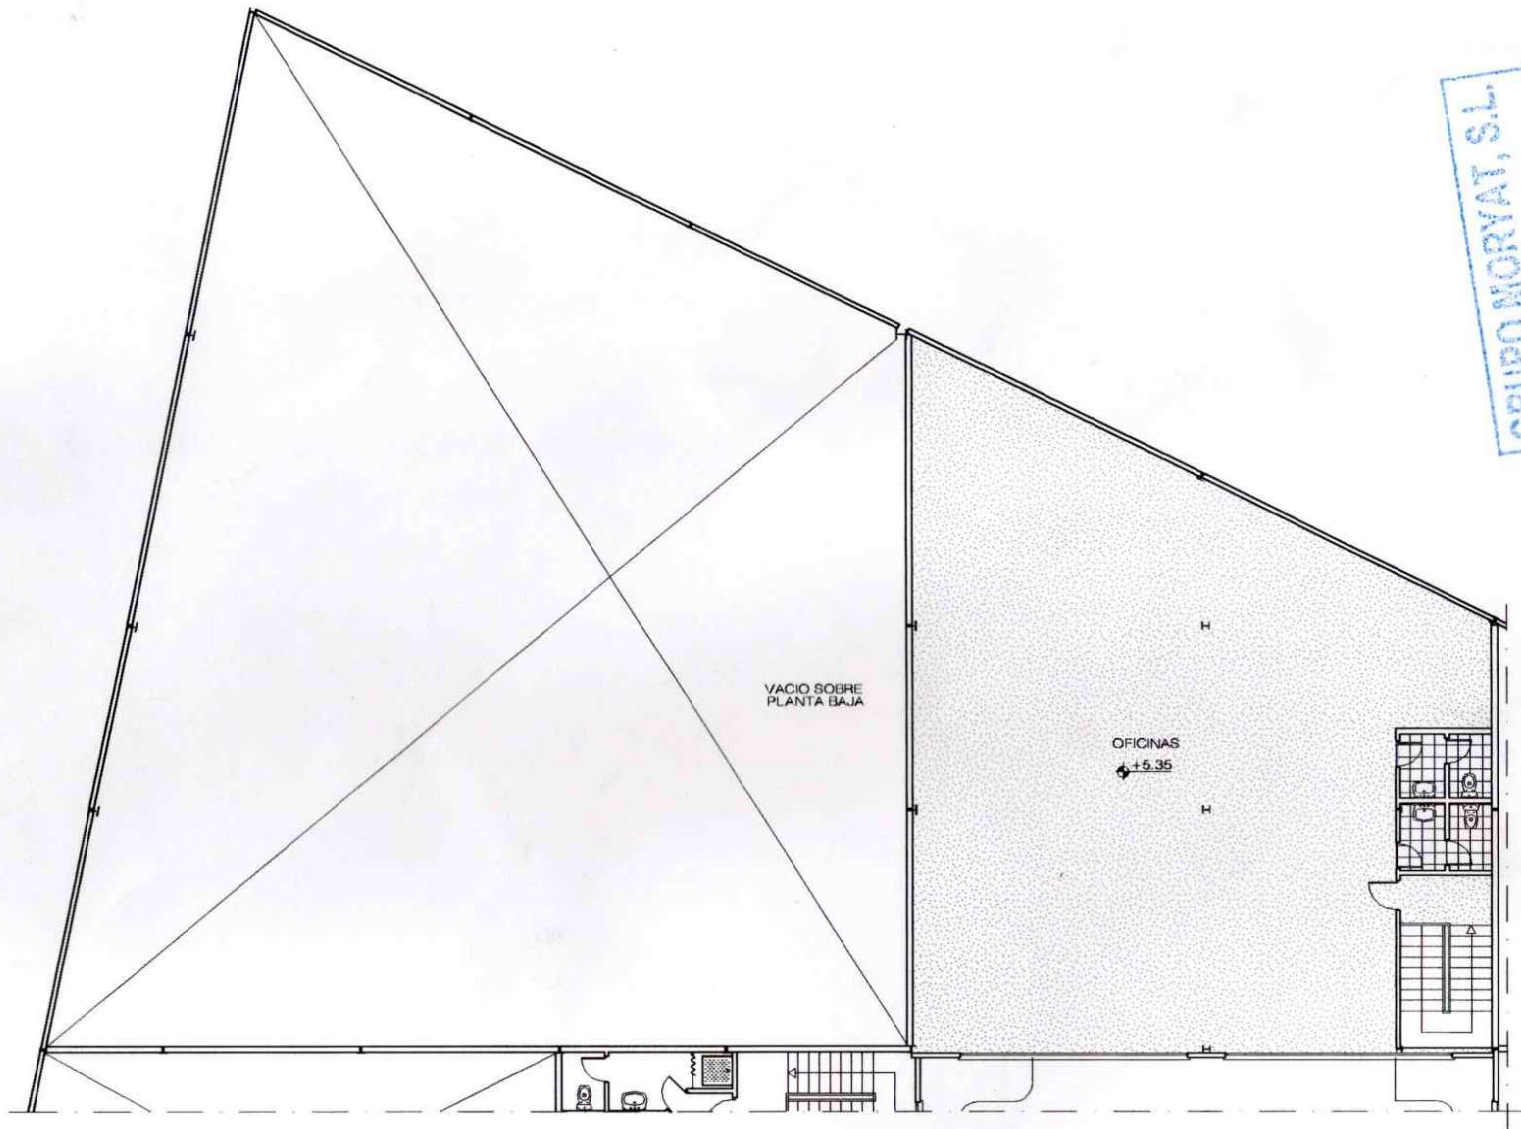

GRUPO MORIAT, S.L.
C/ Alarcón 2 1º H
Telf. 91 799 03 53 - Fax 91 799 07 94
28224 POZUELO DE ALARCÓN (MADRID)

PLANTA PRIMERA C/ LUIS-I (VALLECAS)

0 0.5 1 2 3
ESCALA GRAFICA