


B = Bajante
S = Shunt
St = Shunt que nace en techo


PROYECTO INDUBUILDING
PLANTA 3, +7,05
LA DIRECCION FACULTATIVA

1/14

ESCALA 1:200
MADRID-21-FEBRERO-1.975
RECIBI POR RODOLFO LAMA

ESTE PLANO ANULA A
TODOS LOS DE FECHAS
ANTERIORES

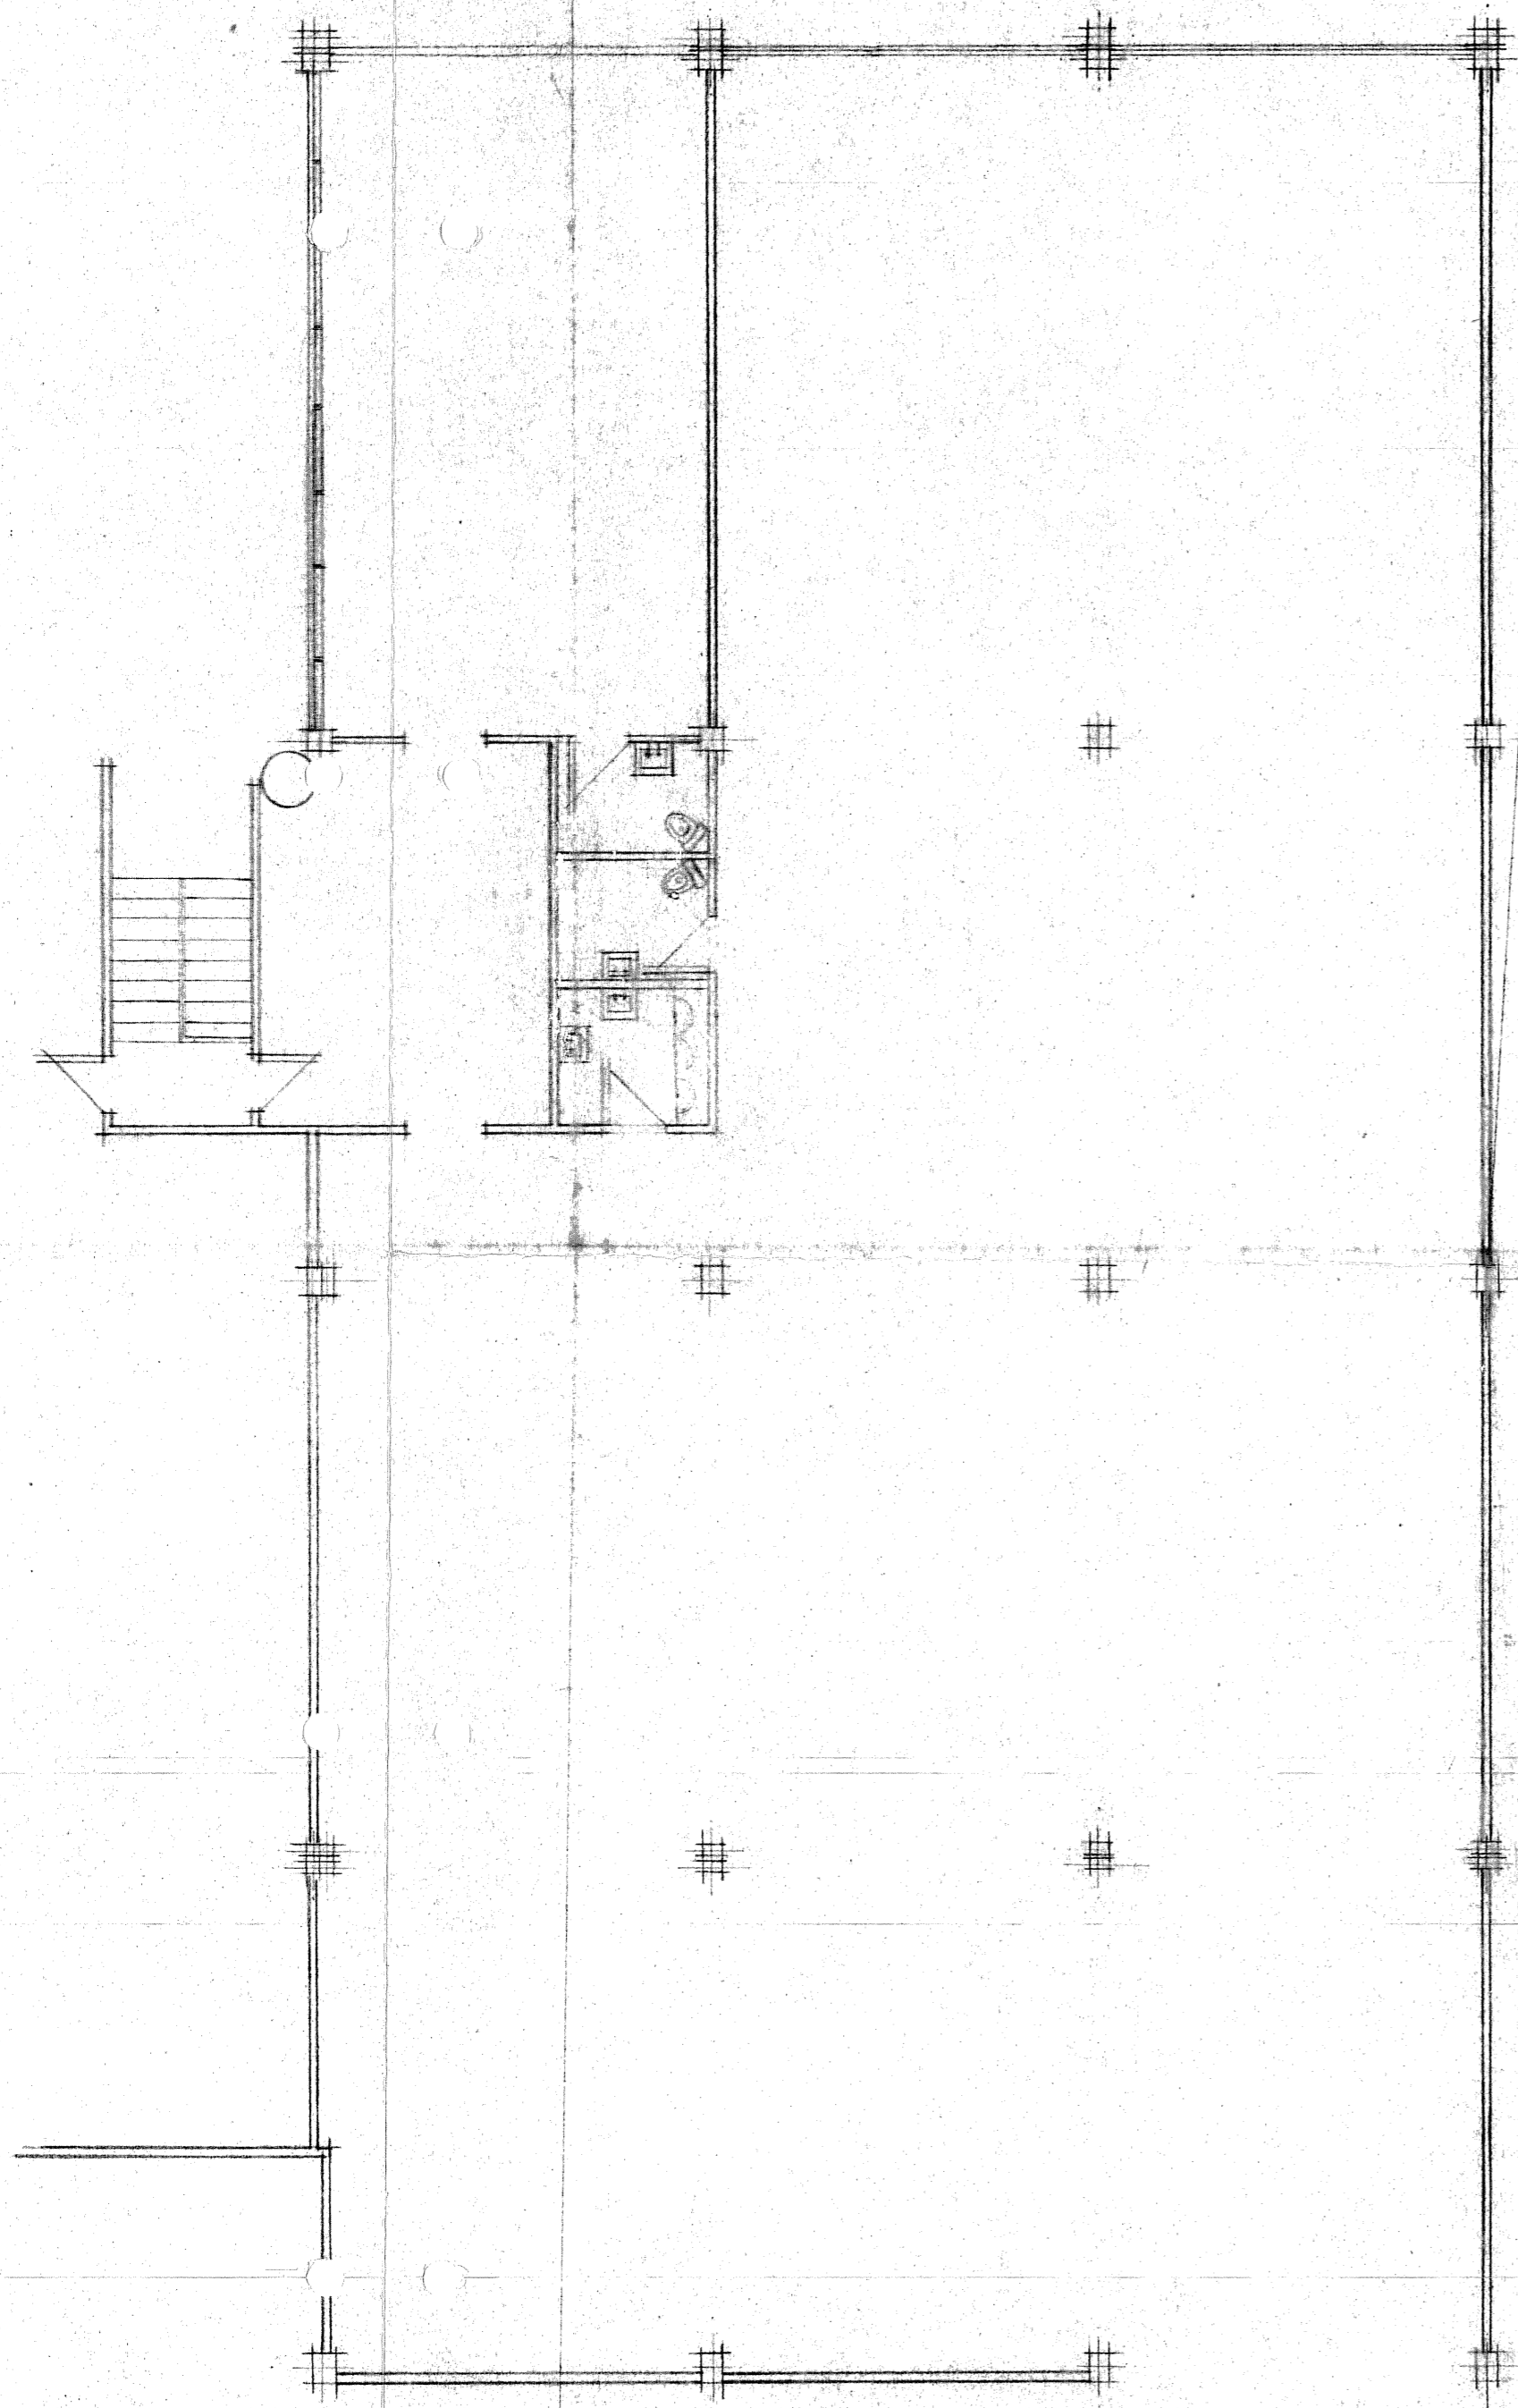

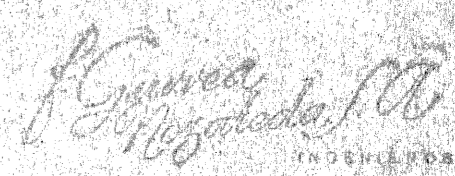ESCALA	Fecha	15-11-75	 INGENIERO
1:100	Dibujante	JAJ	
	Leonor		
N.º de Presupuesto	9270	INDUBUILDING	
N.º de Plano	9270/1	NAVES DE ALMACENAJE	
Sustituye a			
Sustituido por			

