


PLANO DE ELEMENTOS COMUNES

PLANTA SEGUNDA
NAVE INDUSTRIAL N° 17 y 18
C/ DEL HAYA 15
EDIFICIO BAYTON
PARQUE EMPRESARIAL AGUACATE
MADRID-28044

ELEMENTOS COMUNES EN:
PLANTA SEGUNDA

- Cuarto de Baño de Sras.: 2-Duchas, 2-Inodoros, 4-Lavabos, Termo para Agua Caliente.
- Cuarto de Baño Cros.: 2-Duchas, 2-Inodoros, 2-Lavabos, 2-Urinaros, Termo para Agua Caliente.
- 2-Montacargas con Soporte de Peso de 2500 Kg. cada uno.
- Ascensor a Plantas y a Garaje.
- Escaleras de Acceso a Plantas.
- Salida y Escaleras de Emergencia.
- Pasillos y Vestibulo Distribuidor.
- 2-Bie de Incendios.
- 2-Tomas de Agua Exclusivas Bomberos.
- 2-Extintores.

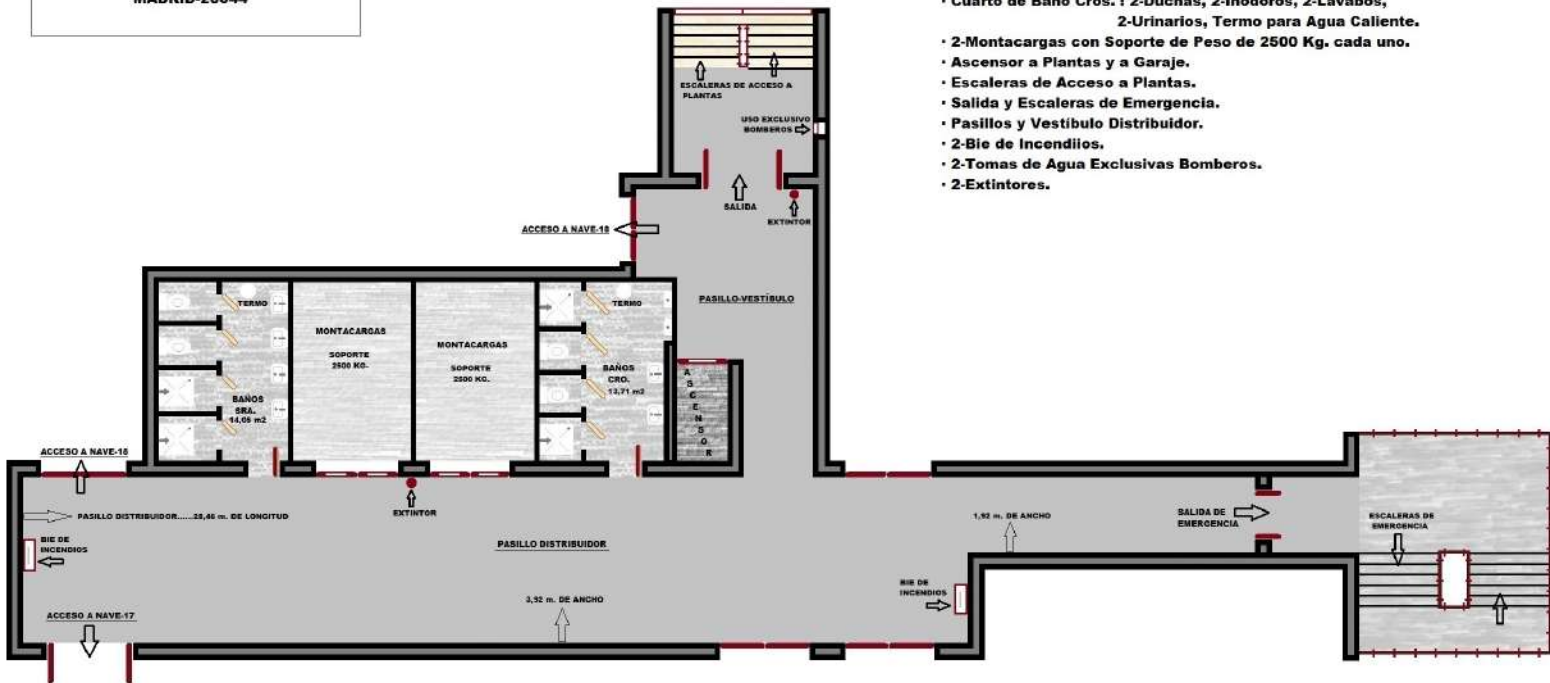


Miguel J. Tlf. 630177666
e-mail: rc-comer@hotmail.com

PLANO
NAVE INDUSTRIAL
POLÍGONO EMPRESARIAL AGUACATE

Calle DEL HAYA 15
2ª Planta, Nave-18

Carabanchel, Madrid-28044

PLANO NAVE

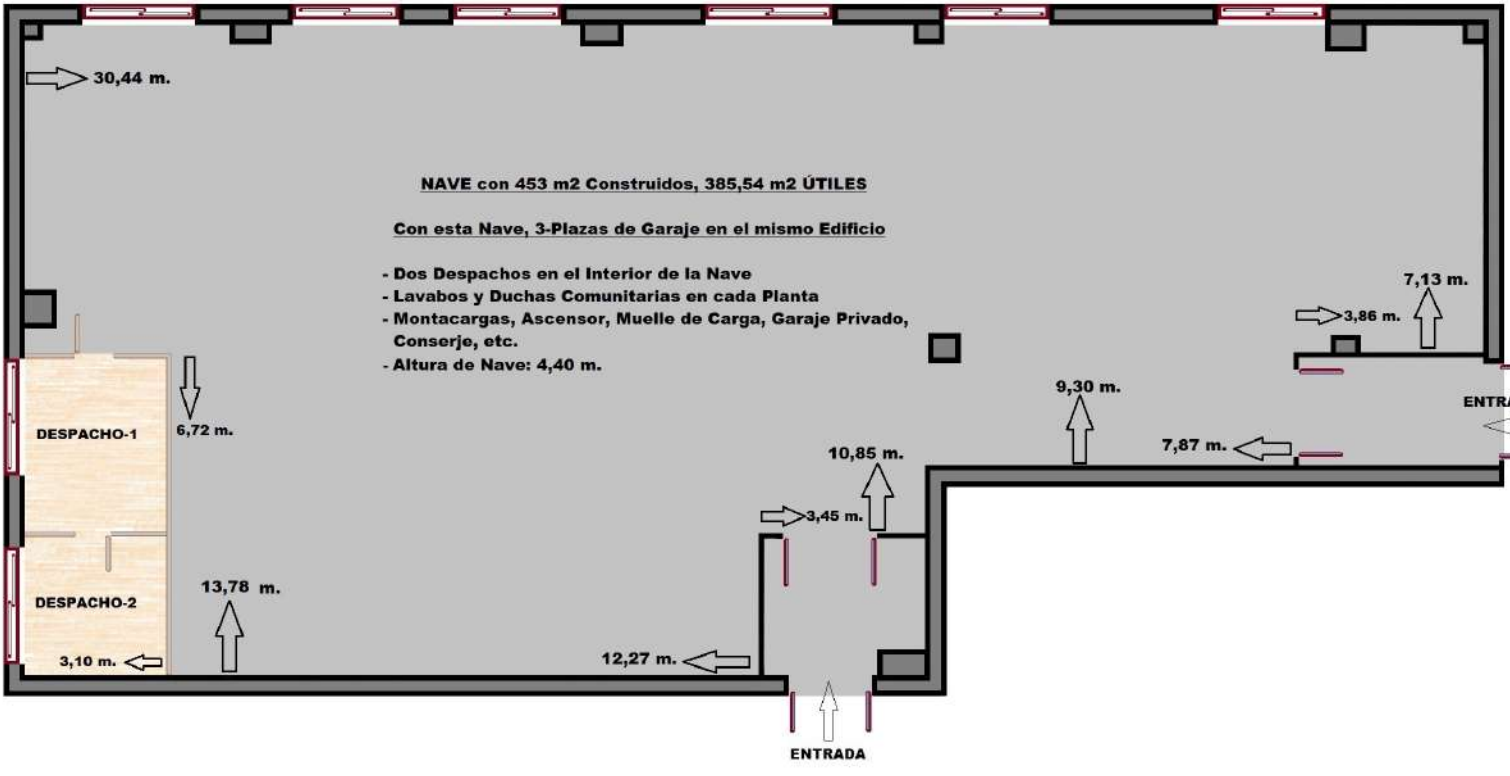

Miguel J. Tlf. 630177666
e-mail: re-comer@hotmail.com