


SUPERFICIE LOCAL: 771,00m2

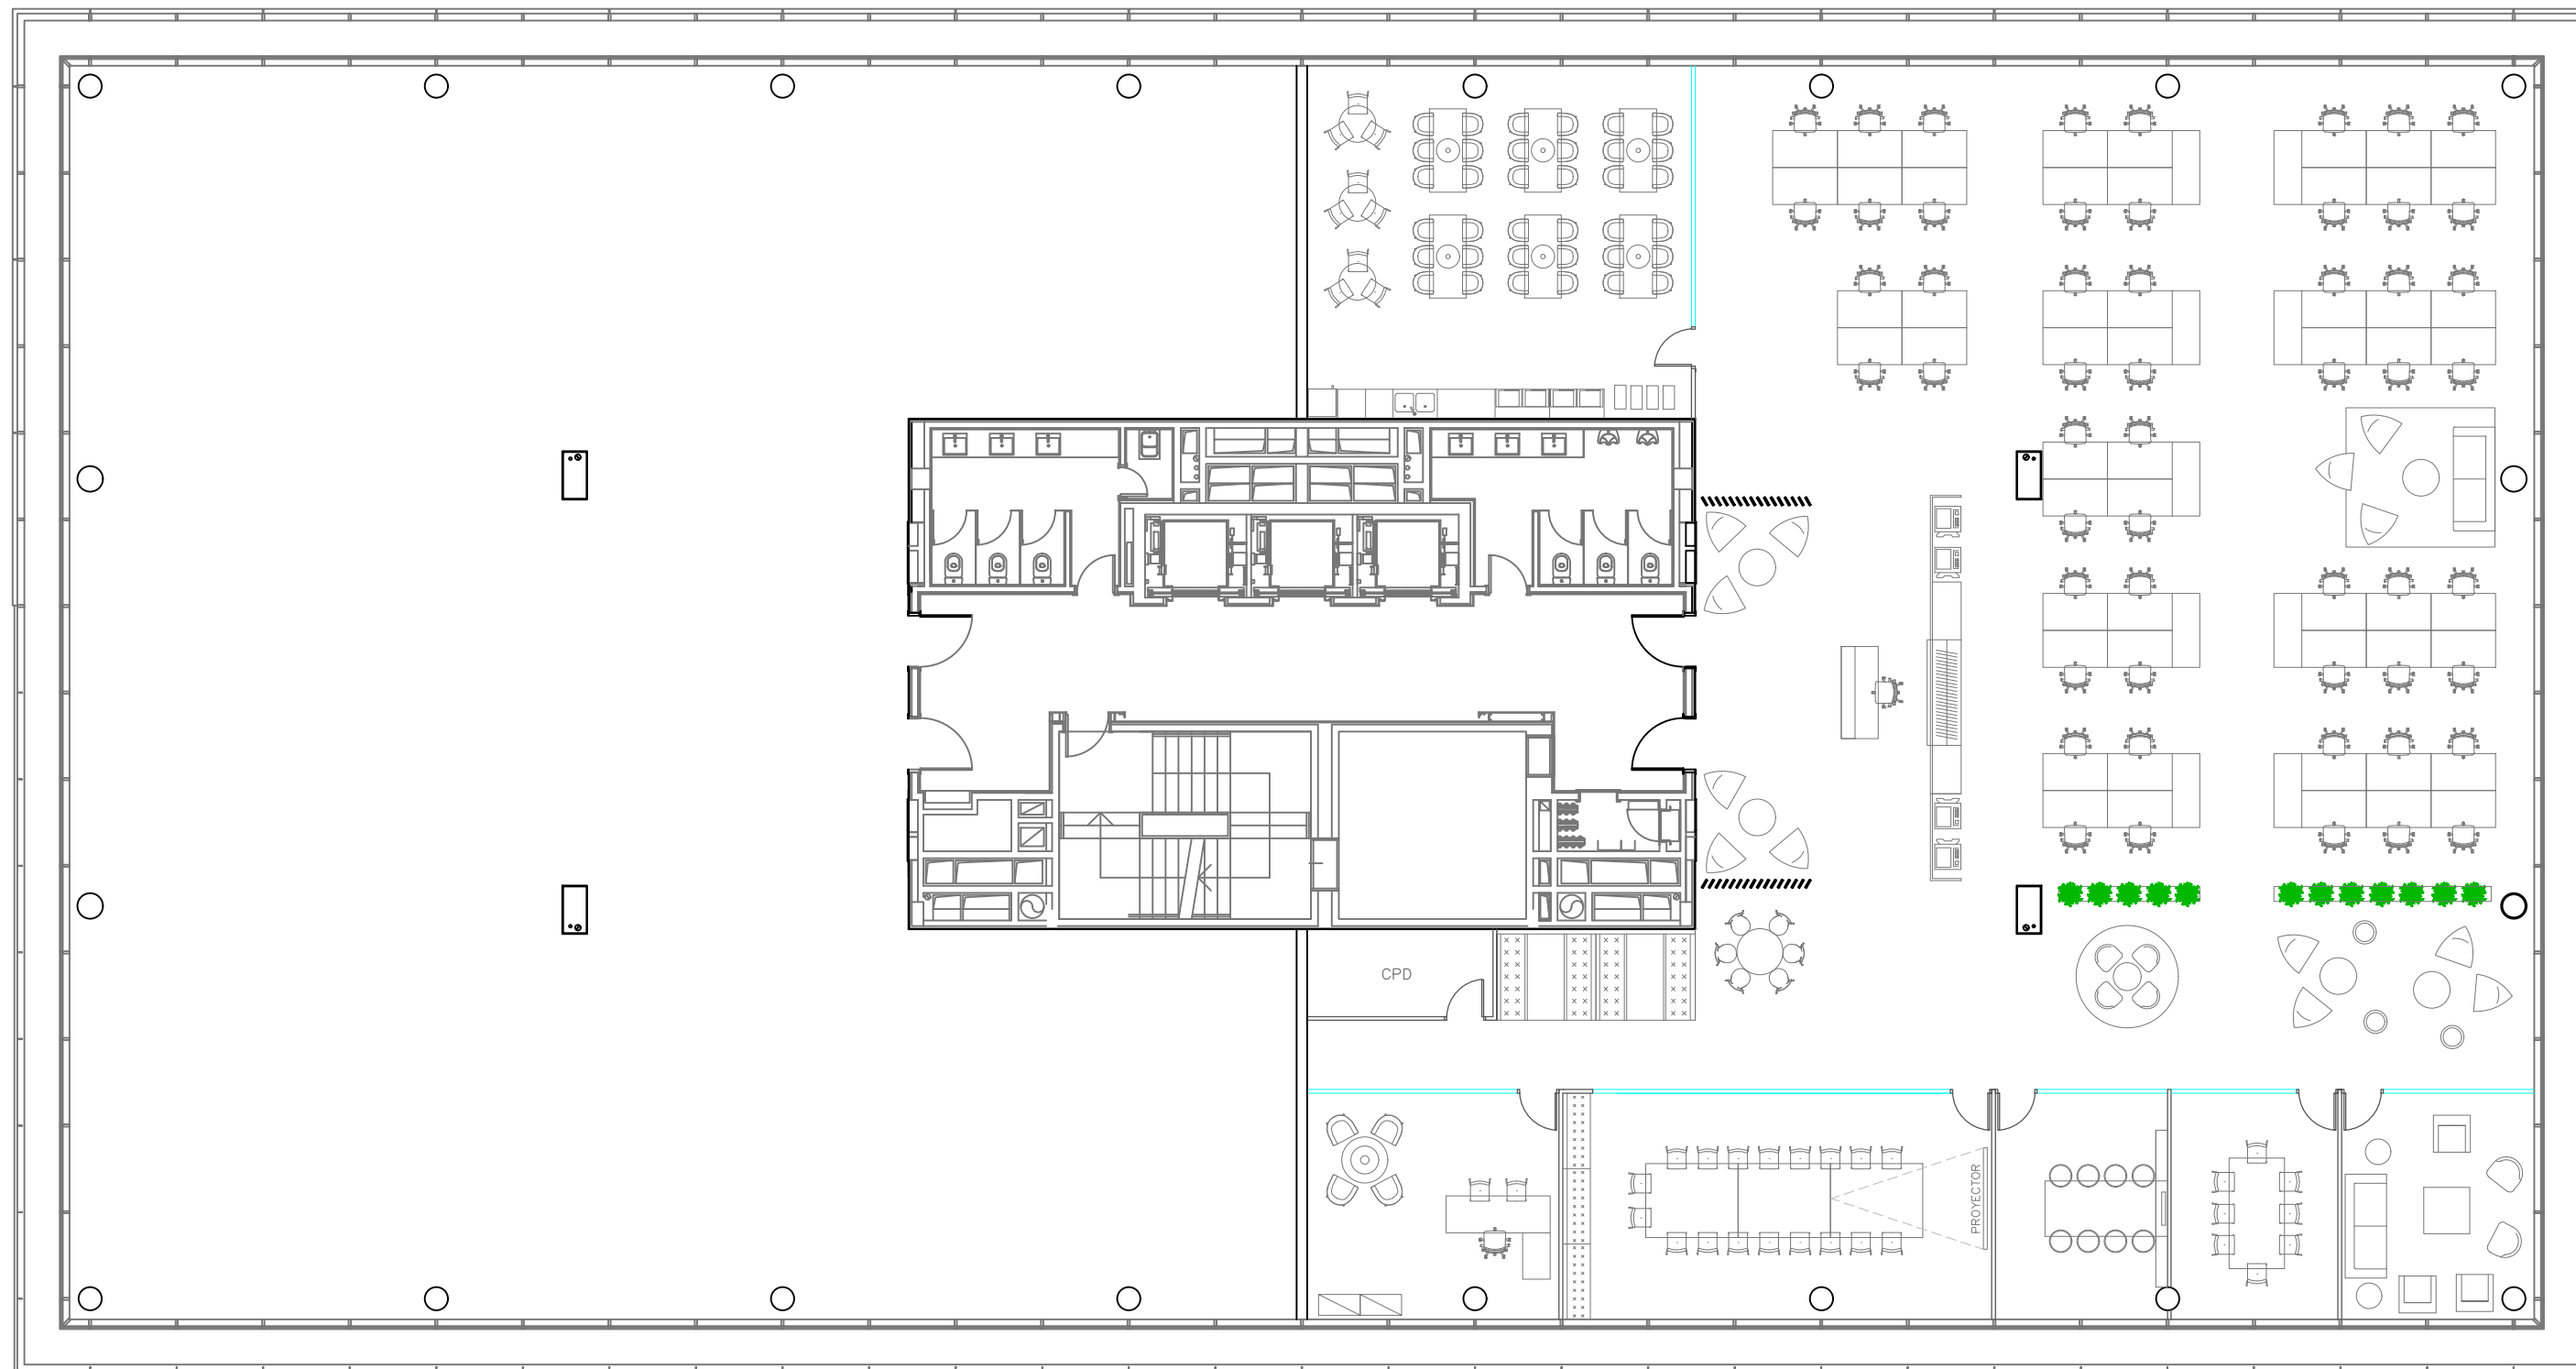

OFICINAS EN PARQUE EMPRESARIAL VÍA NORTE.
EDIFICIO 2, PLANTA 2º, MÓDULOS F-H, 28050, MADRID

CLIENTE:
MERLIN PROPERTIES

CONTENIDO:
DISTRIBUCIÓN INTERIOR

ESCALA:
1/150

FECHA:
26 DE AGOSTO DE 2021

