


Observaciones: Este folleto es meramente informativo y no reviste carácter contractual. La jardinería, el mobiliario urbano y el amueblamiento es ficticio, teniendo validez únicamente a efectos decorativos. Las superficies son aproximadas y podrán sufrir variaciones por necesidades técnicas. La distribución del mobiliario es orientativa. Los cerramientos de los tendedores se grafican recogidos. Versión: **Abril - 2024**




RESIDENCIAL TOSCANA

MADRID

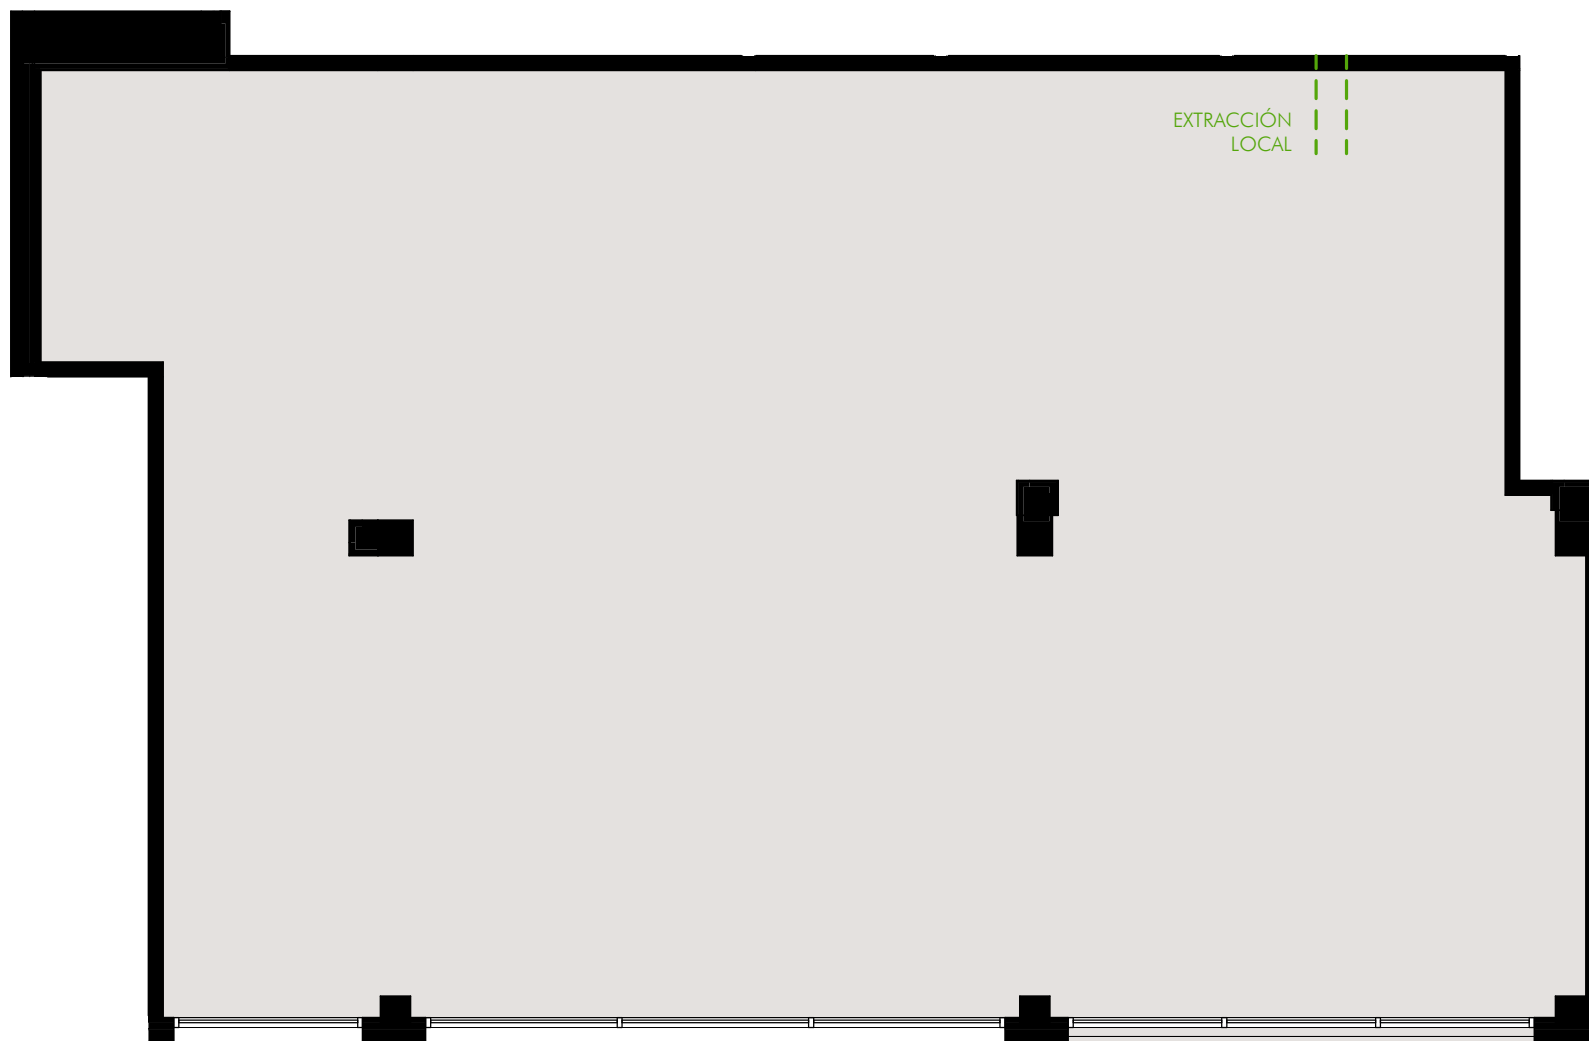

LOCAL 5

SUPERFICIE ÚTIL	131.87 m ²
SUPERFICIE CONSTRUIDA	140.39 m ²

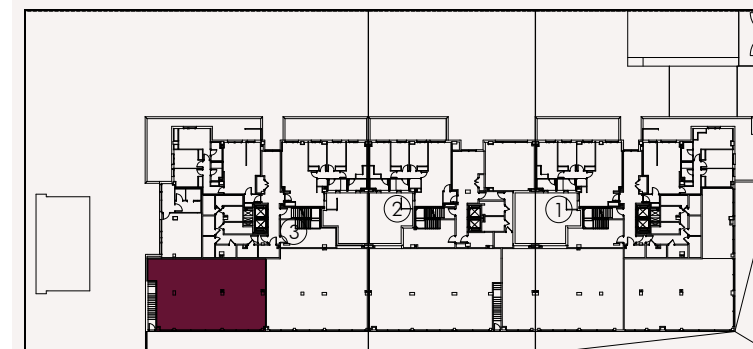

Planta Baja

