



A

A


ALMACEN


ASEO  
CABALLEROS

ASEO  
SEÑORAS

ALMACEN

PLANTA SEMISOTANO

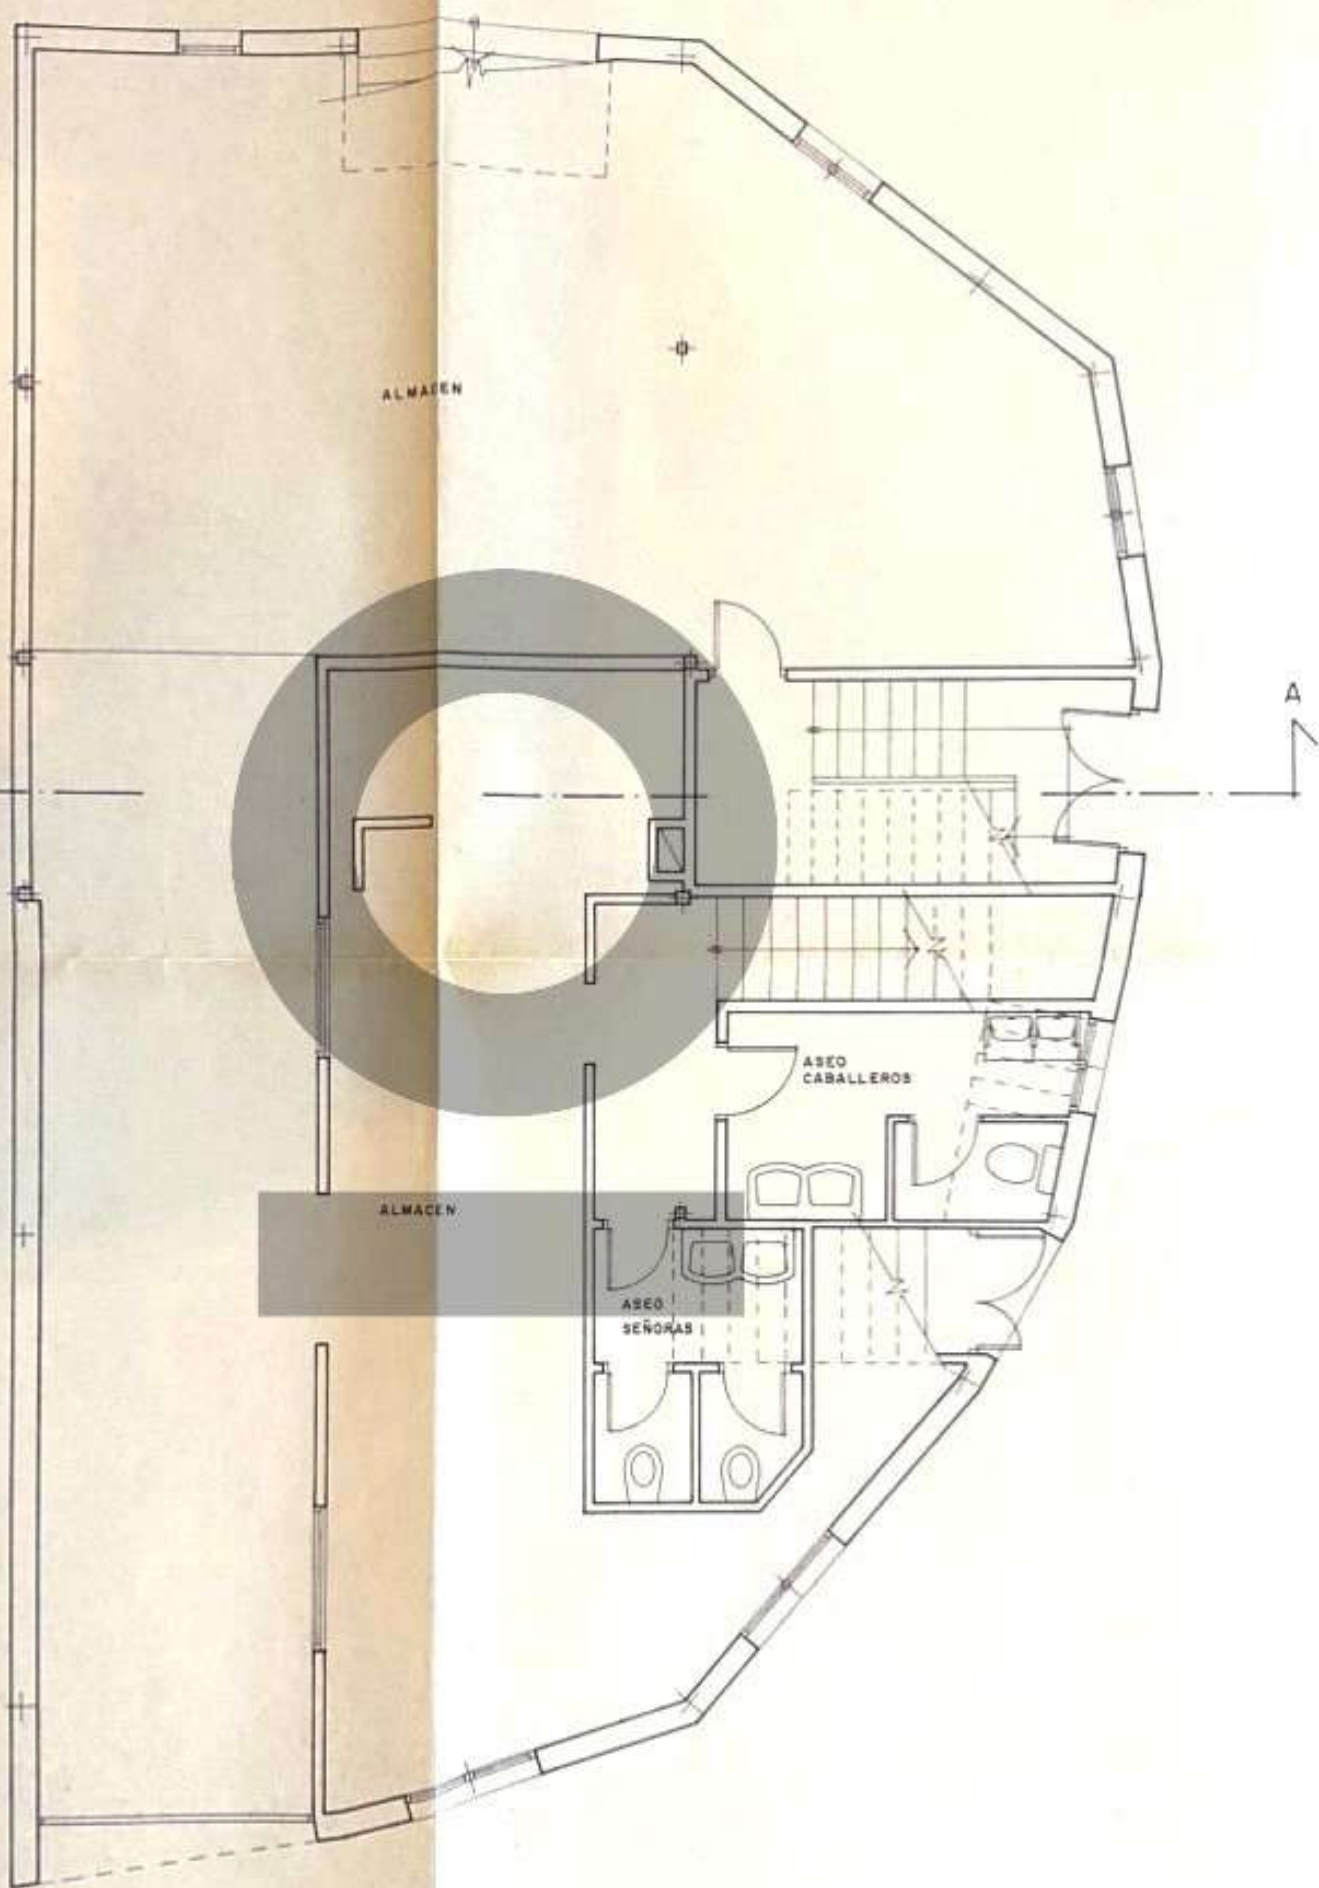

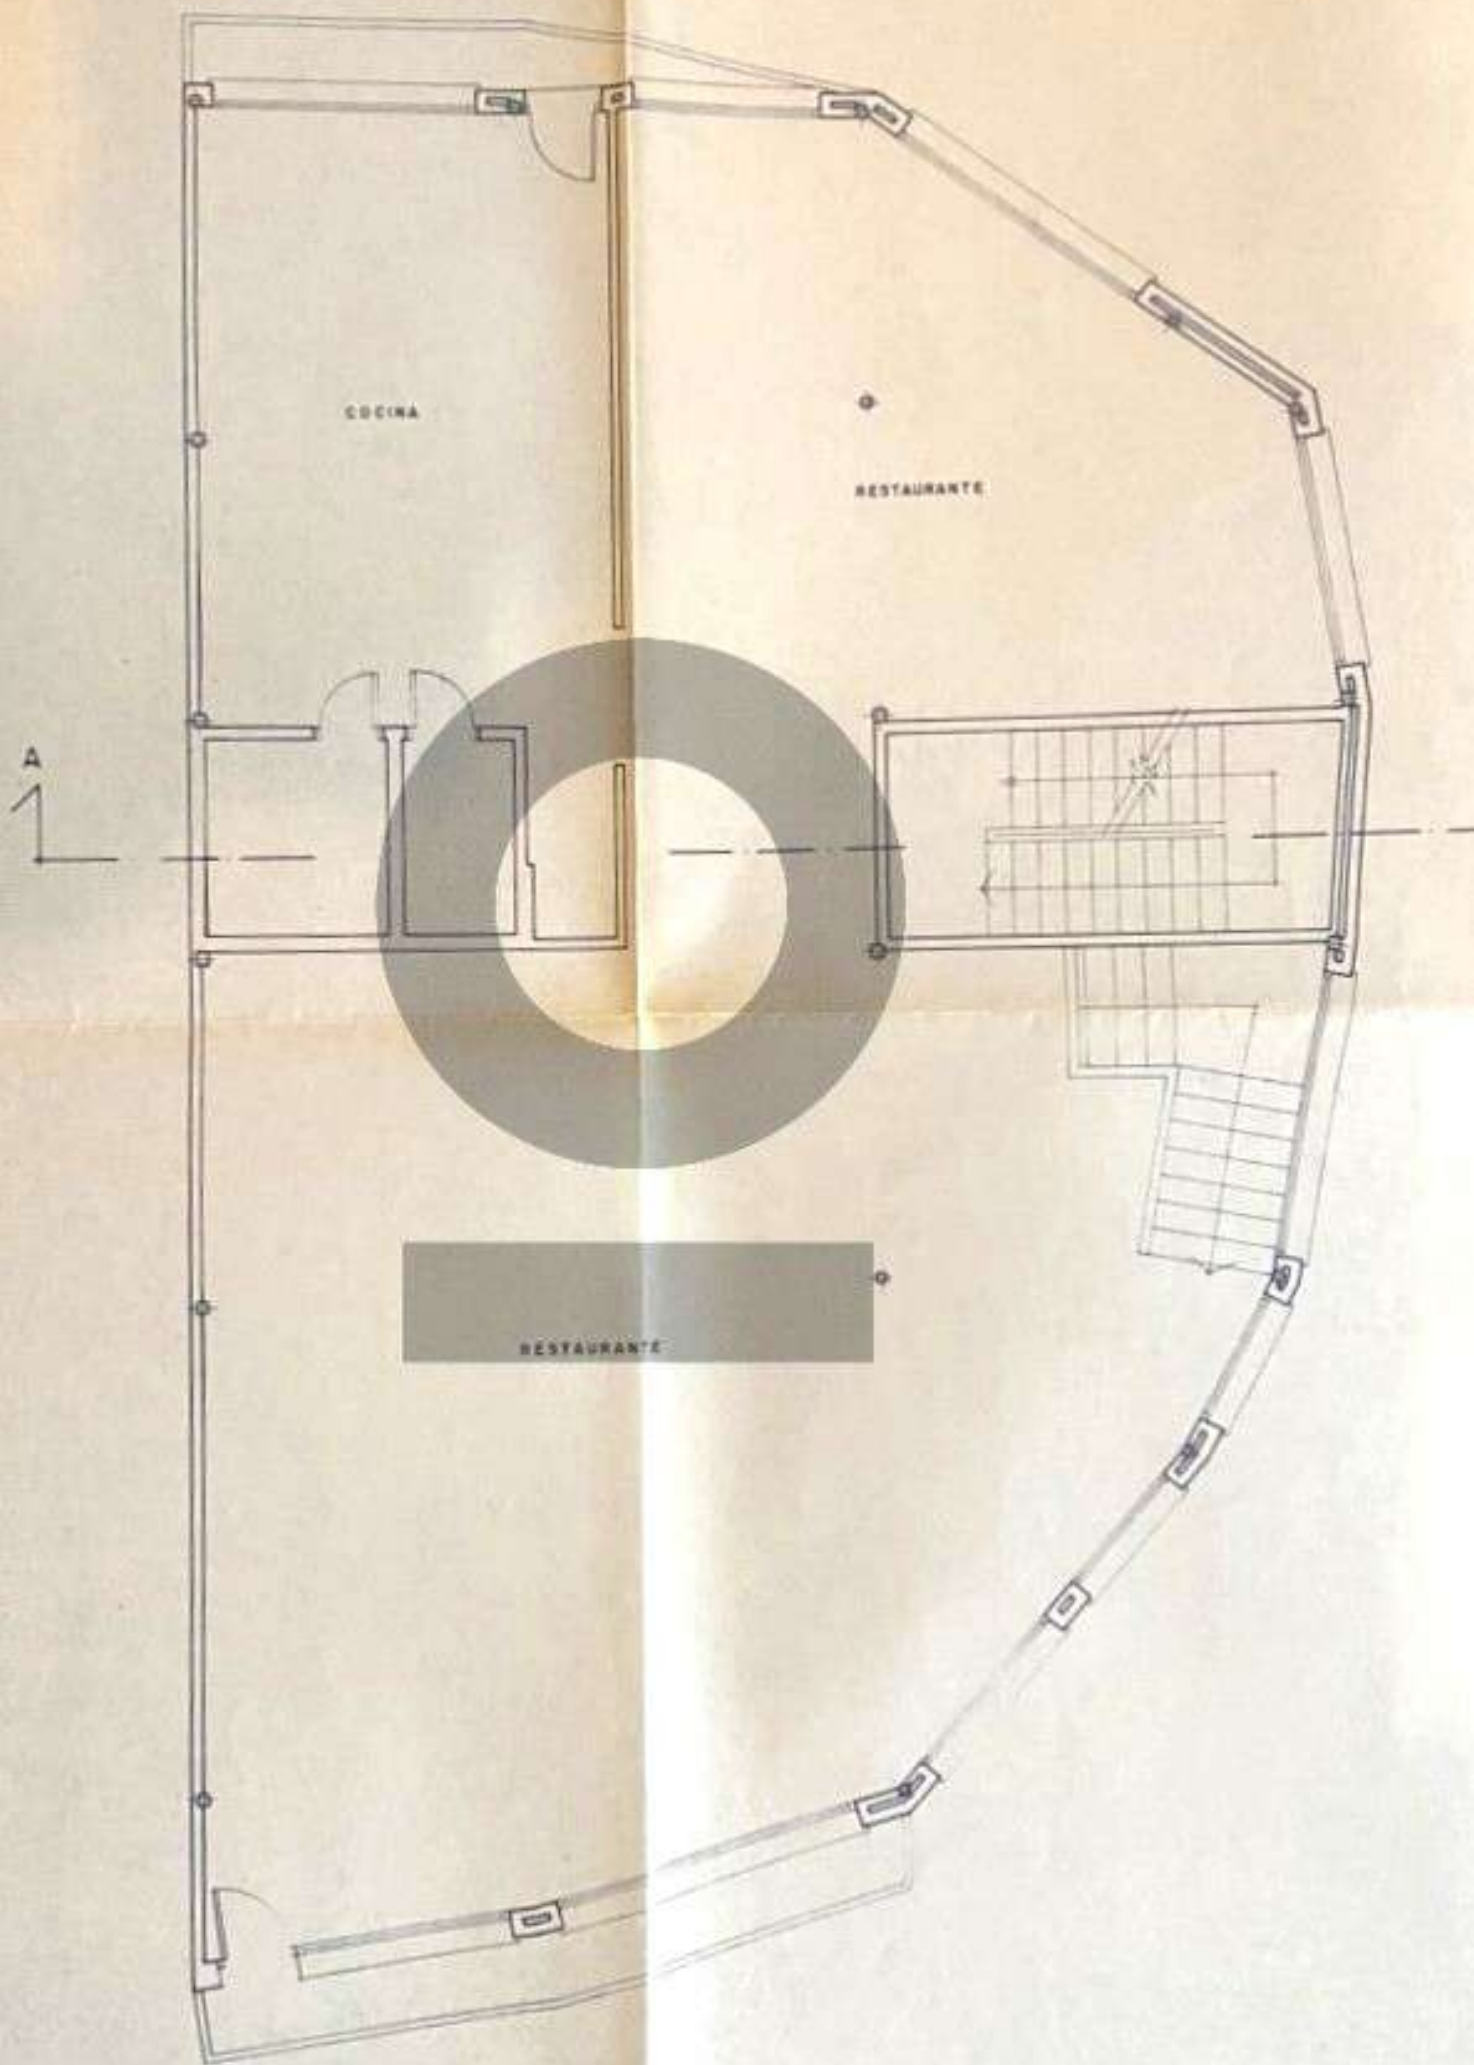

PLANTA PRIMERA