



CONJUNTO DE 12 VIVIENDAS, 2 LOCALES Y TRASTEROS EN
 C/ JABONERIA Nº 4, 6 Y 10. ALCORCON.
 PLANTA SOTANO LOCAL 1. SUPERFICIE TOTAL: 88,95 m²

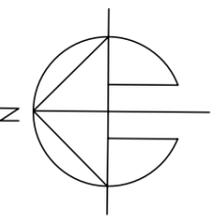

OBRAS Y REFORMAS
ORC
 CONSER S.L.

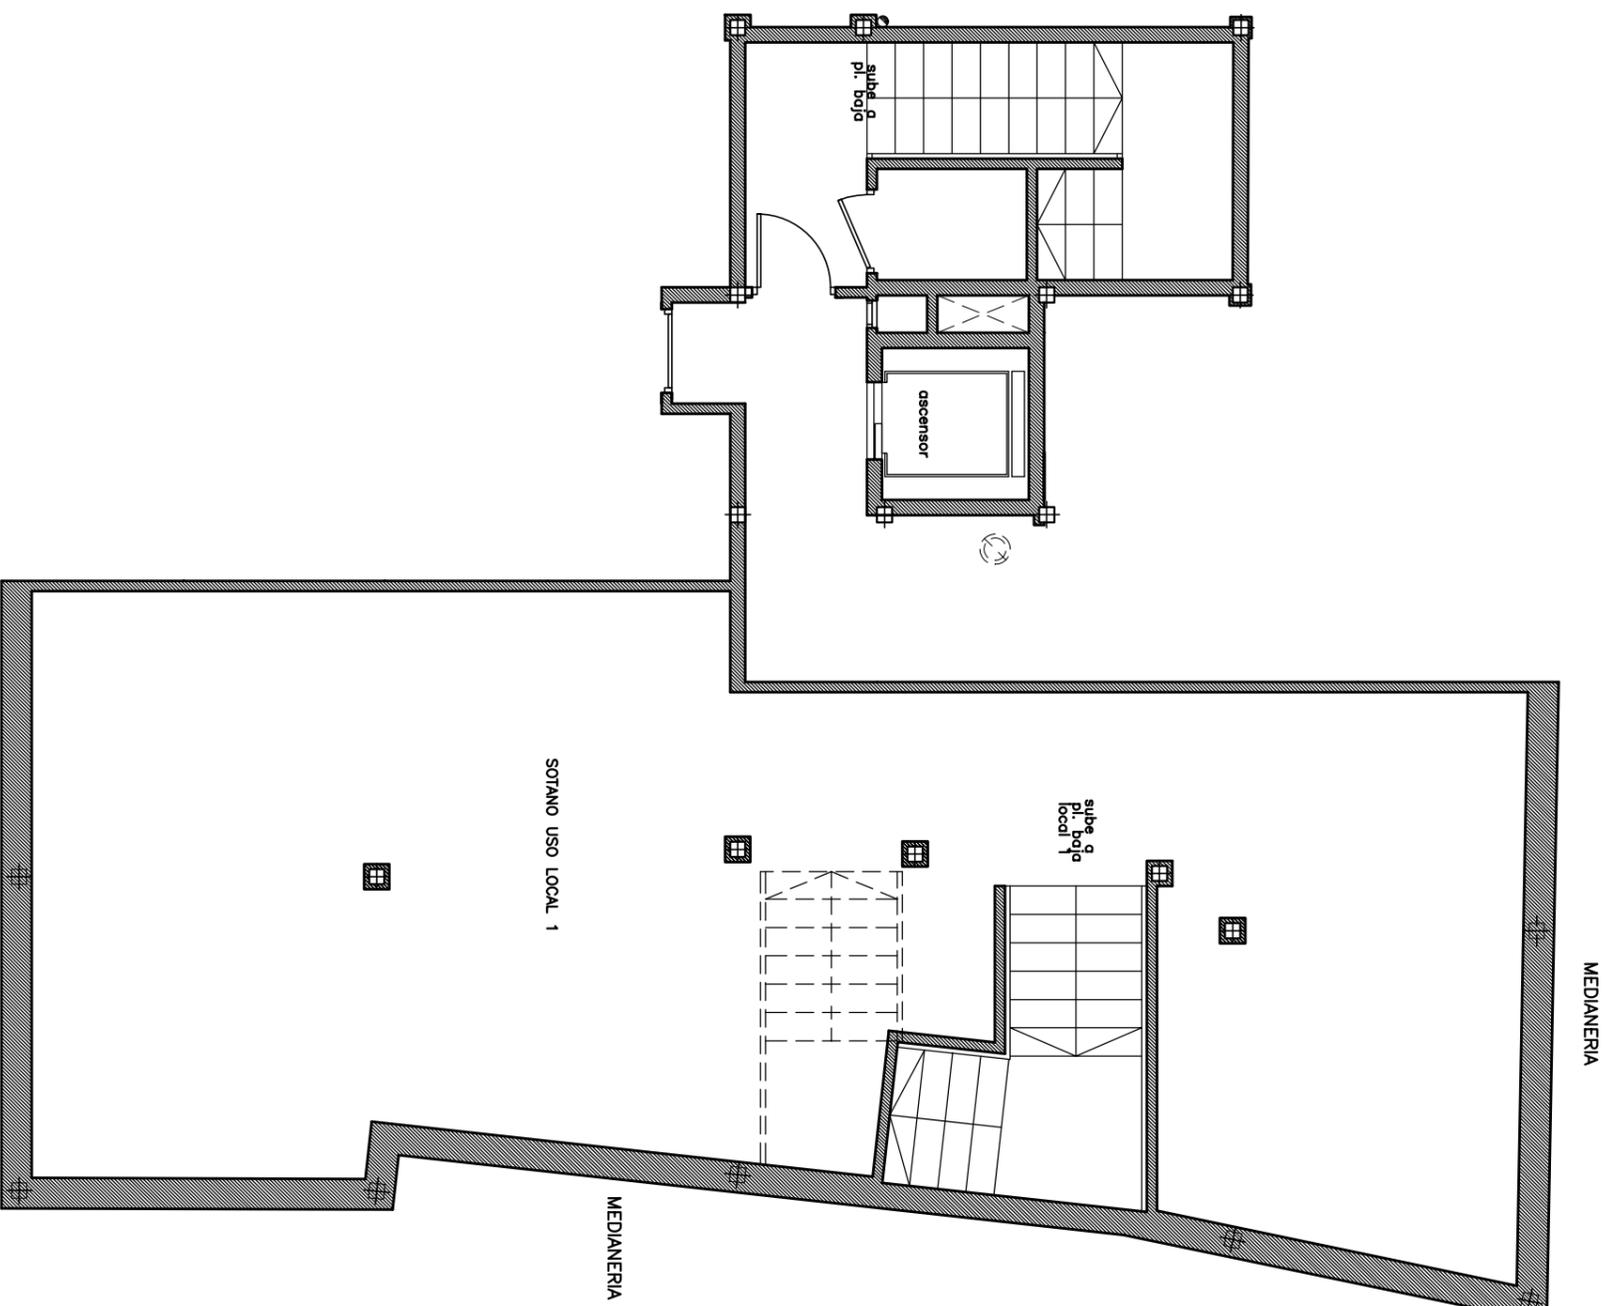


C/. Mayor, 64. Bajo.
 28922 Alcorcon
 Tel.: 91 643 11 02

PLANTA SOTANO LOCAL 1 – JABONERIA 4-6	
TOTAL SUP. UTIL PL. SOTANO LOCAL 2	78,05 m ²
TOTAL SUPERFICIE CONSTRUIDA	88,95 m ²

*LAS SUPERFICIES DEFINITIVAS SERAN LAS QUE RESULTEN DE LA EJECUCION DE LA OBRA. LAS REPLEADAS EN ESTE PLANO SON ORIENTATIVAS.

*ESTE PLANO QUEDA SUJETO A POSIBLES MODIFICACIONES POR PARTE DE LA DIRECCION FACULTATIVA O DEL AYUNTAMIENTO DE ALCORCON.

ESQUEMA LOCALIZACION EN ALTURA

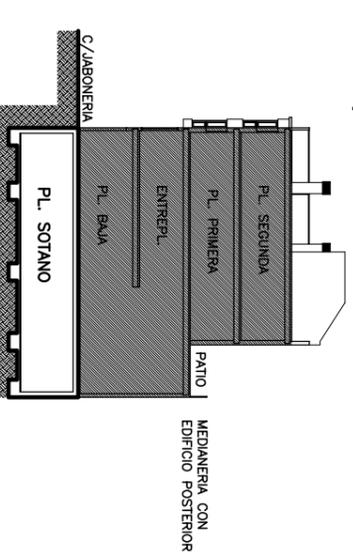

ESQUEMA LOCALIZACION EN PLANTA

