


PLANO

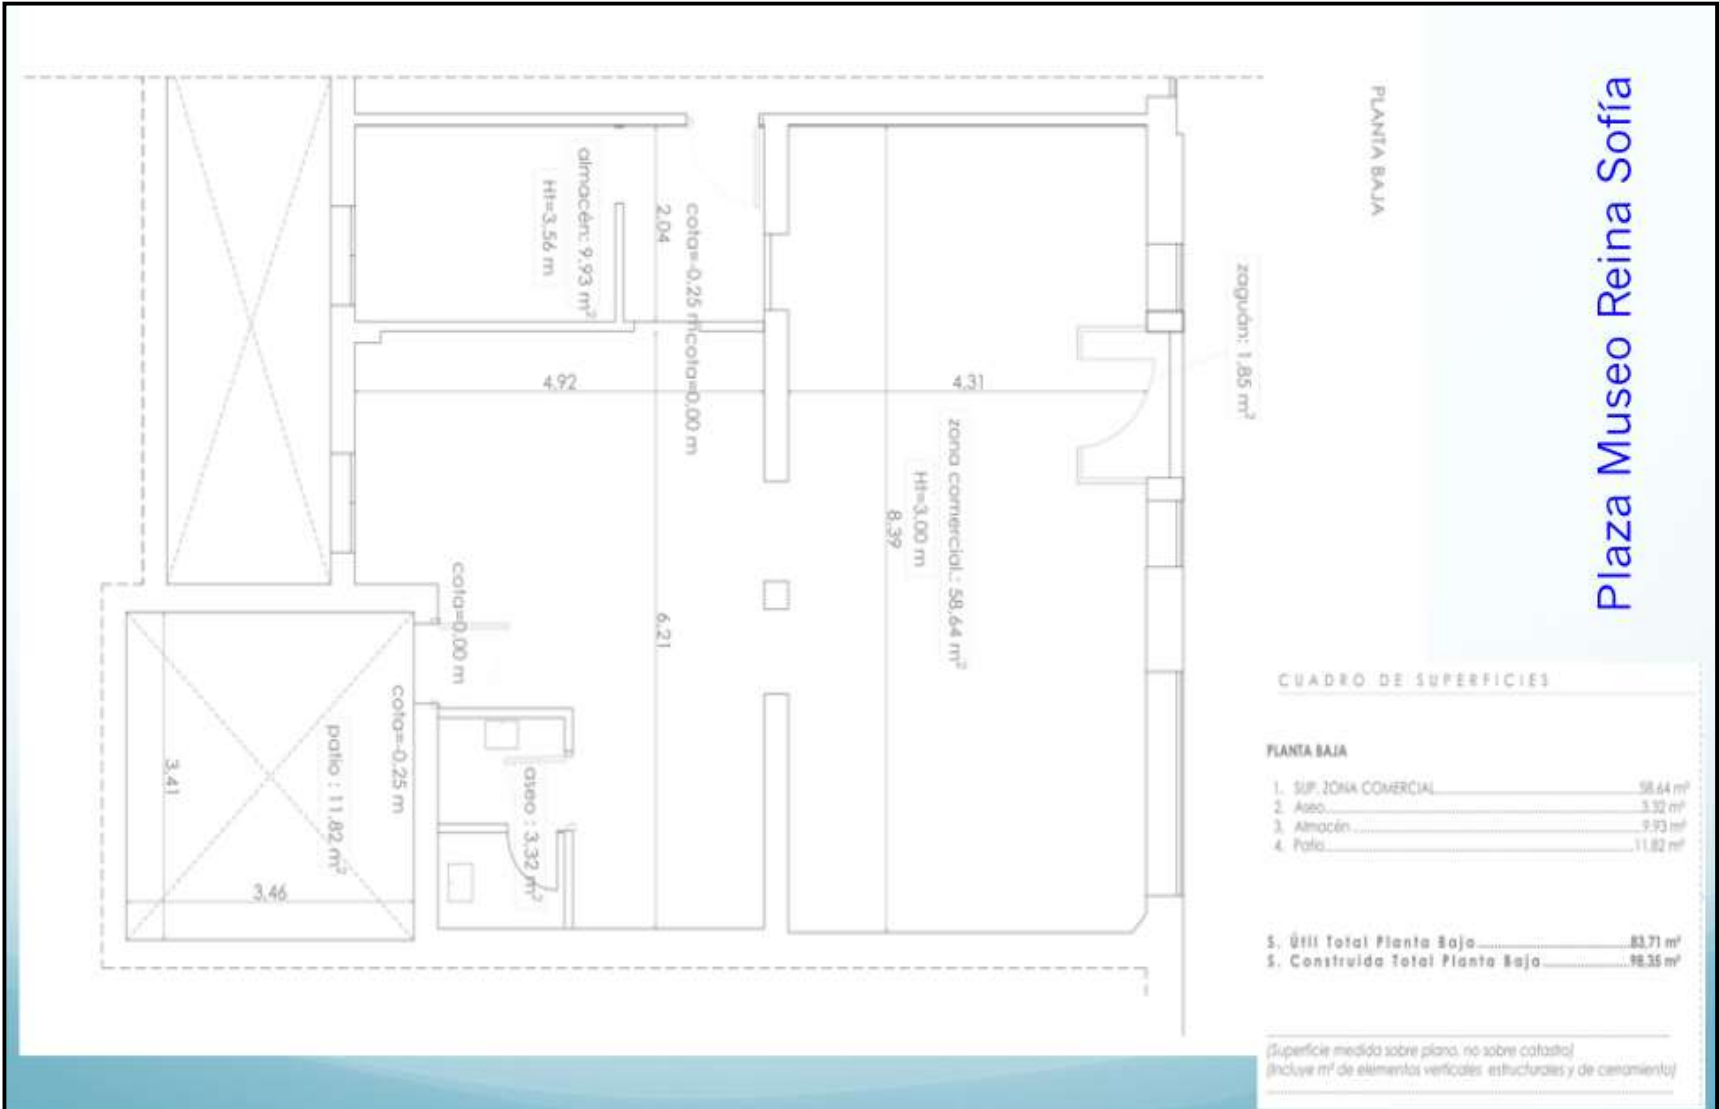

PLANTA BAJA

Plaza Museo Reina Sofia

CUADRO DE SUPERFICIES

PLANTA BAJA

1. SUP. ZONA COMERCIAL	88.64 m ²
2. Alseo	3.32 m ²
3. Almacén	9.93 m ²
4. Patio	11.82 m ²
5. Útil Total Planta Baja	115.71 m²
5. Construida Total Planta Baja	118.55 m²

(Superficie medida sobre plano, no sobre cota) (Incluye m² de elementos verticales: estructurales y de ceramien)to)