


Norte



FACHADA
C/ Ntra. Sra del Carmen

404

5100

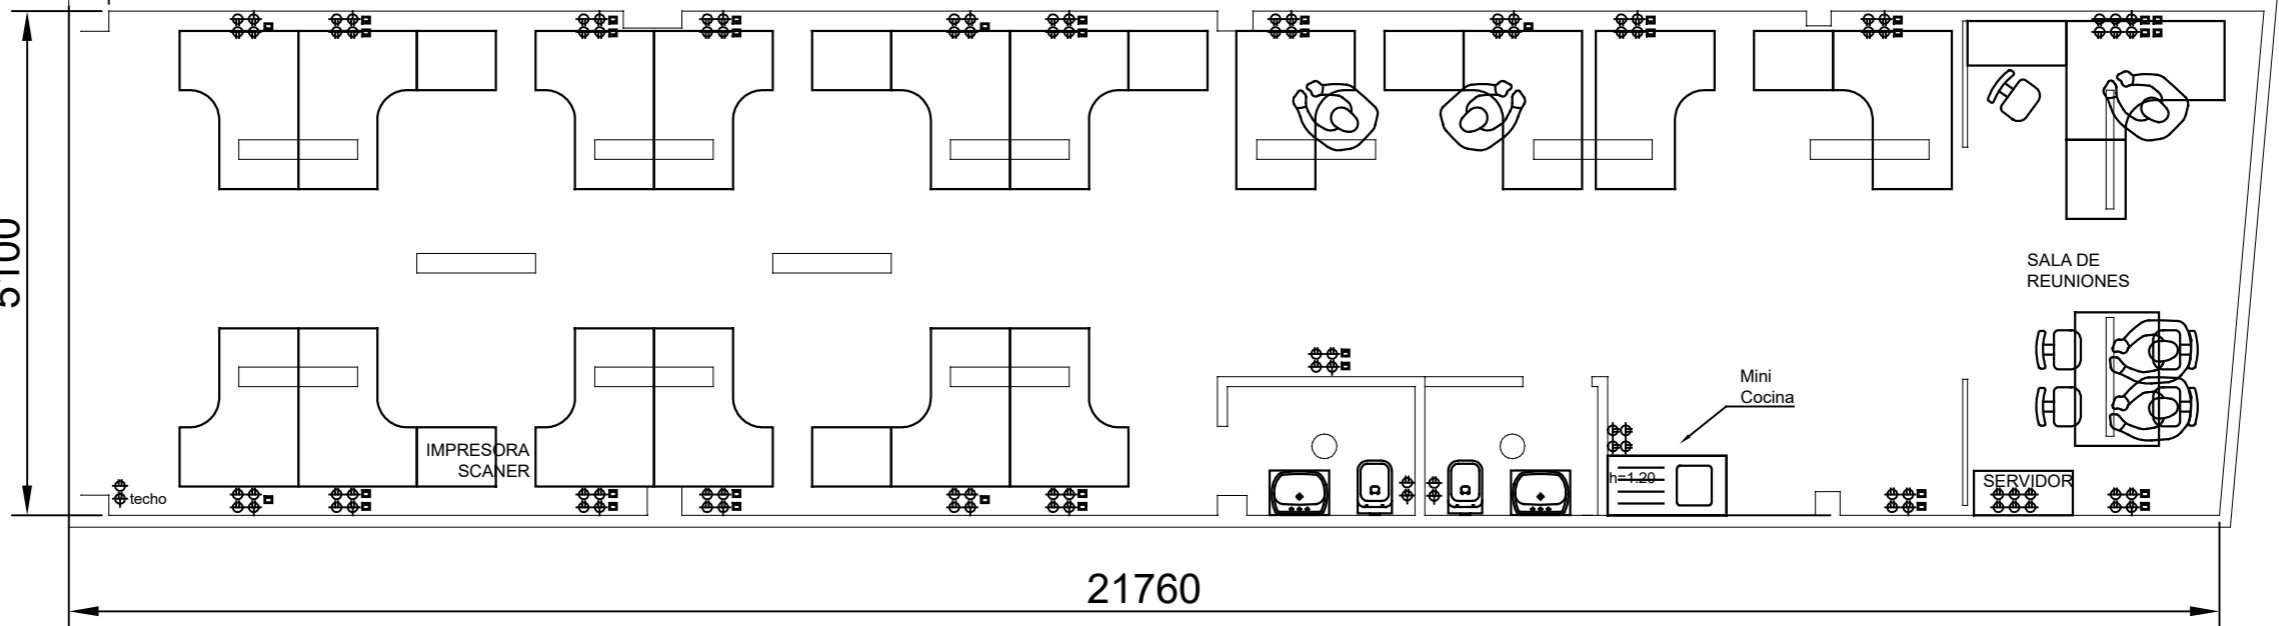

LOCAL COMERCIAL ADYACENTE

LOCAL COMERCIAL ADYACENTE

ESTADO ACTUAL

FACHADA POSTERIOR SIN ACCESO