


PLANTA SÓTANO -1 NIVEL -1.24 / -1.87 NIVEL -2.62 / -3.79
 ESTADO ACTUAL: SALAS DE CINE CONDE DUQUE

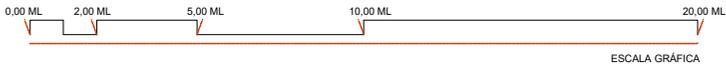

SUPERFICIE PLANTA SÓTANO -1:

- ESCALERA 1: 4.56 M2
- VESTIBULO: 2.53 M2
- CUARTO LIMPIEZA: 2.57 M2
- VESTIBULO ASEO: 4.00 M2
- ASEO 1: 1.40 M2
- ASEO 2: 1.81 M2
- ASEO 3: 1.81 M2
- ASEO 4: 3.95 M2
- ZONA ESTANCIAL 2: 43.14 M2
- PASARELA CABINA PROYECCION: 6.36 M2
- ESPACIO CABINA PROYECCION: 32.47 M2
- ASEO PROYECCION: 2.80 M2
- CABINA PROYECCION 1: 4.86 M2
- CABINA PROYECCION 2: 2.73 M2
- CUARTO INSTALACIONES A.A. CINE SALA 3: 5.13 M2
- ESCALERA 3: 12.34 M2
- VESTIBULO EMERGENCIA: 7.88 M2
- ESCALERA 5: 7.70 M2
- VESTIBULO EMERGENCIA: 12.80 M2
- VACIO SOBRE SALA 1: 103.88 M2
- VACIO SOBRE SALA 2: 185.15 M2
- VACIO SOBRE SALA 3: 61.12 M2
- ESCALERA 6: 2.34 M2
- VESTIBULO: 2.70 M2
- ESCALERA COMANDO: 6.40 M2
- ASEO MASCULINO: 5.26 M2
- ASEO FEMENINO: 7.02 M2
- VENTILACION NATURAL ESCALERA COMAND: 0.70 M2
- VENTILACION NATURAL SALA CINE 2: 2.88 M2
- VENTILACION NATURAL SALA CINE 3: 3.31 M2
- VENTILACION NATURAL ALMACEN: 0.07 M2

TOTAL M2 ÚTILES PLANTA SÓTANO -1: 170.37 M2
 TOTAL M2 CONSTRUIDOS PLANTA SÓTANO -1: 842.11 M2

ESTADO ACTUAL: PLANTA SÓTANO -1
 NIVEL -1.24 / -3.79

USO TERCIARIO - SALAS DE CINE
 ESCALA: 1/100

