


EDIFICIO LUNA 2



0 0.5 1m 2m 3m

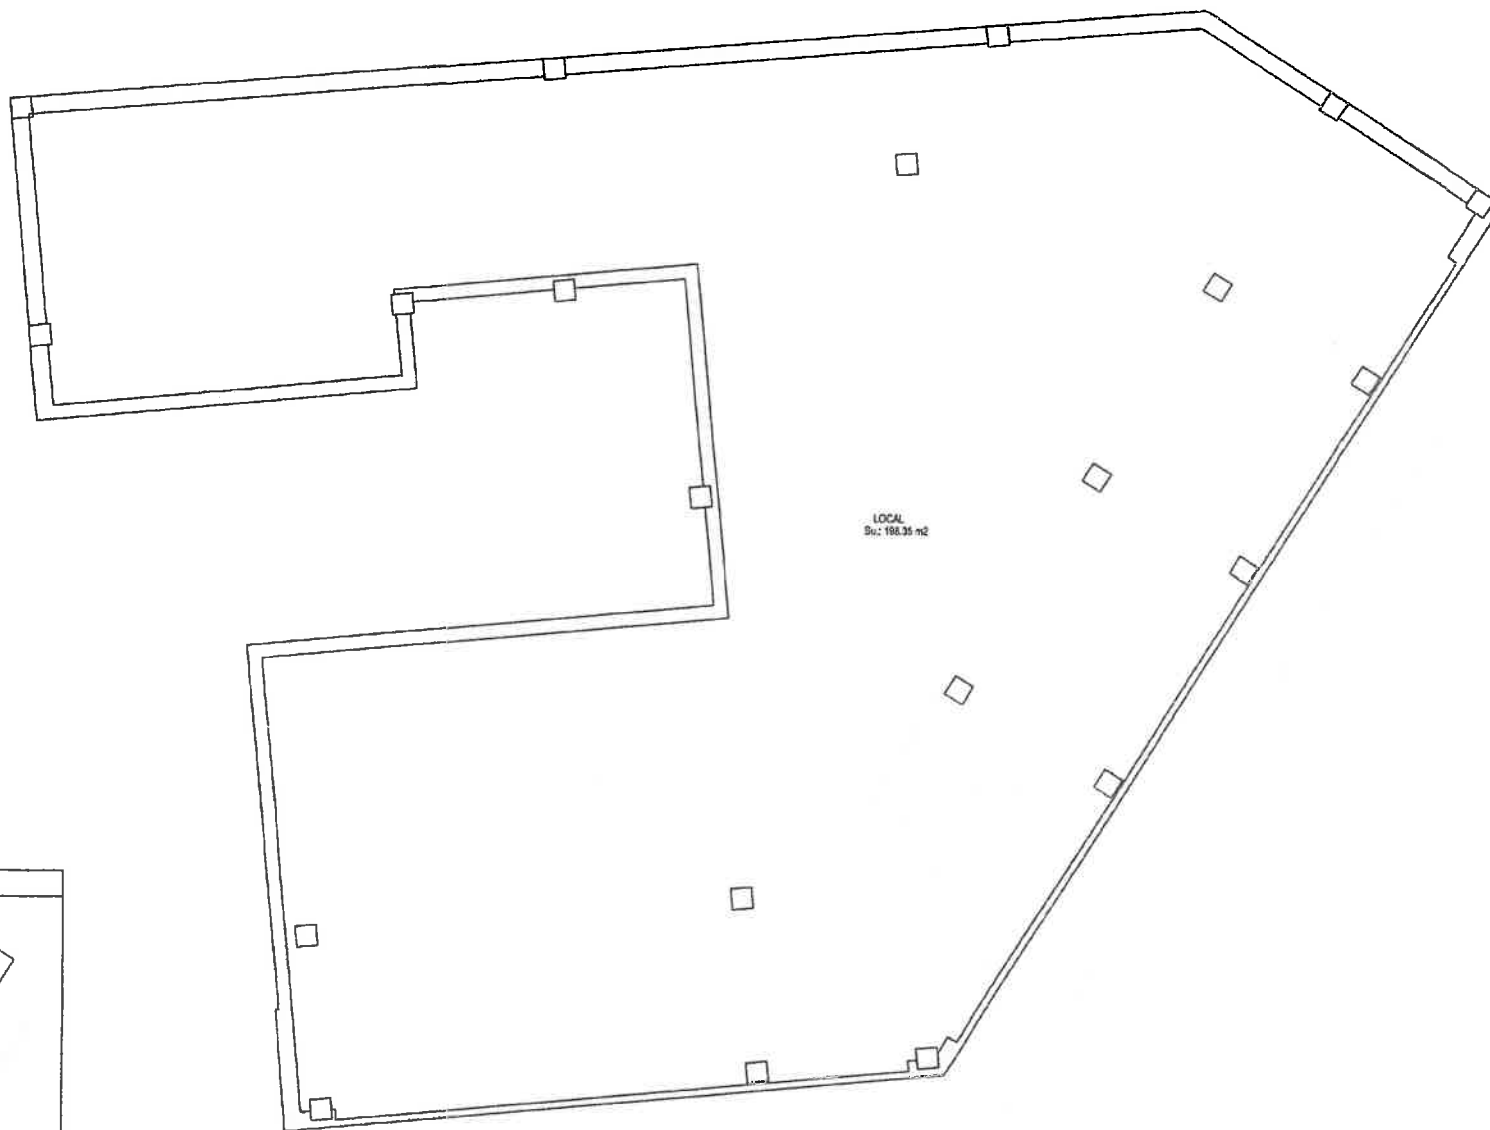

LOCAL COMERCIAL
SUP. CONSTRUIDA APROX: 198,35 m²

NOTA: LA VIVIENDA PODRÁ SUFRIR MODIFICACIONES POR DECISIÓN
DE LA DIRECCIÓN FACULTATIVA

ESQUEMA DE PLANTA BAJA

