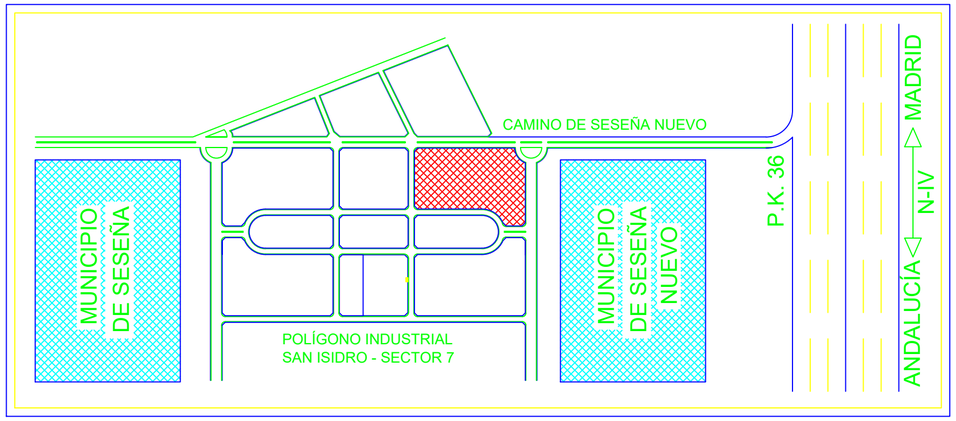
CAMINO DE SESEÑA NUEVO
MUNICIPIO DE SESEÑA
MUNICIPIO DE SESEÑA NUEVO
POLÍGONO INDUSTRIAL
SAN ISIDRO - SECTOR 7
P.K. 36
ANDALUCÍA
N-IV
MADRID

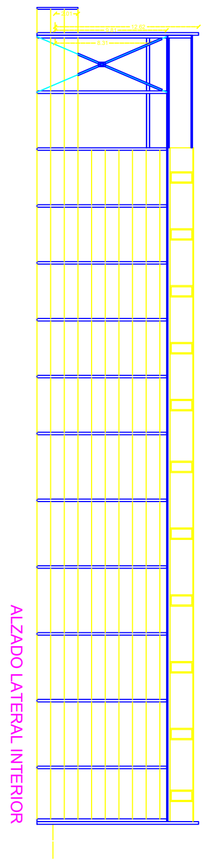
ALZADO LATERAL INTERIOR

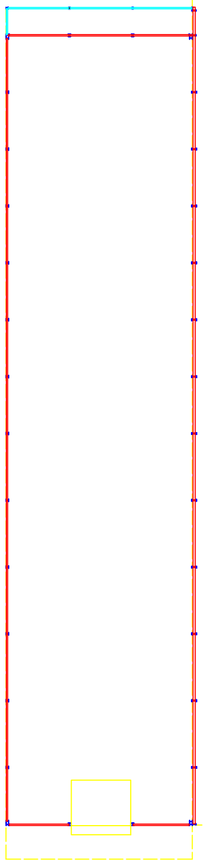

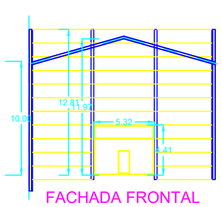
FACHADA FRONTAL

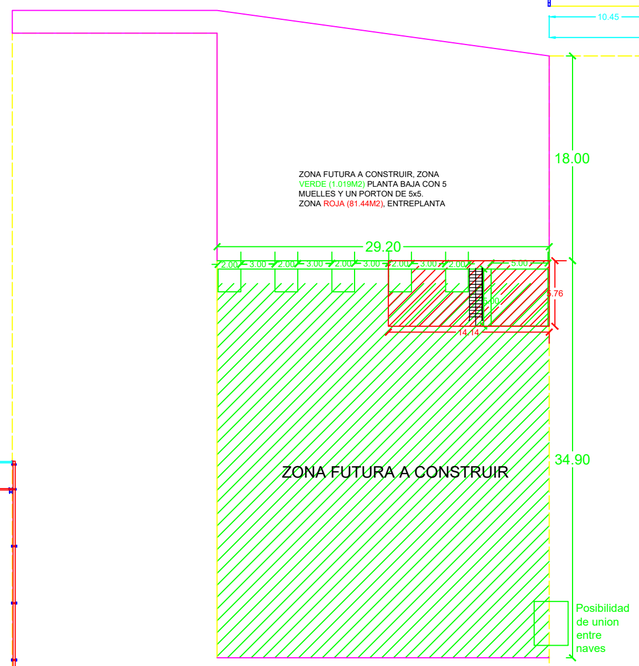
ZONA FUTURA A CONSTRUIR, ZONA VERDE (1.019M2) PLANTA BAJA CON 5 MUELLES Y UN PORTON DE 5x5.
ZONA ROJA (81.44M2), ENTREPLANTA
29.20
18.00
34.90
ZONA FUTURA A CONSTRUIR
Posibilidad de union entre naves

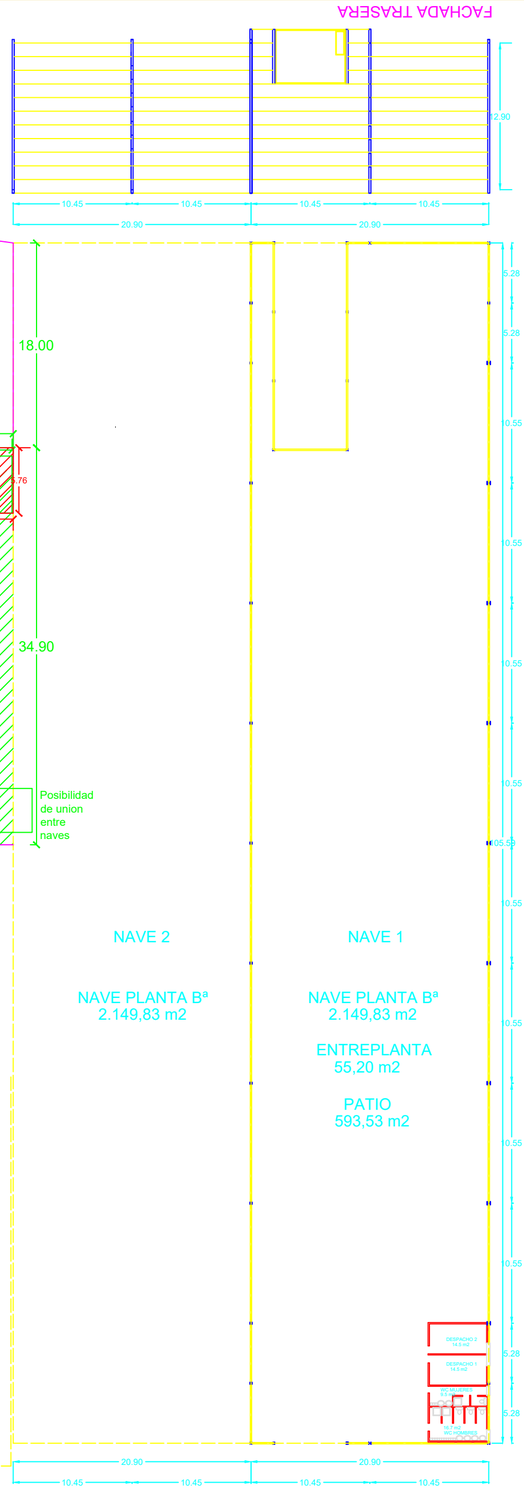
FACHADA TRASERA
NAVE 2
NAVE PLANTA Bª
2.149,83 m2
NAVE 1
NAVE PLANTA Bª
2.149,83 m2
ENTREPLANTA
55,20 m2
PATIO
593,53 m2
FACHADA FRONTAL
FACHADA FRONTAL

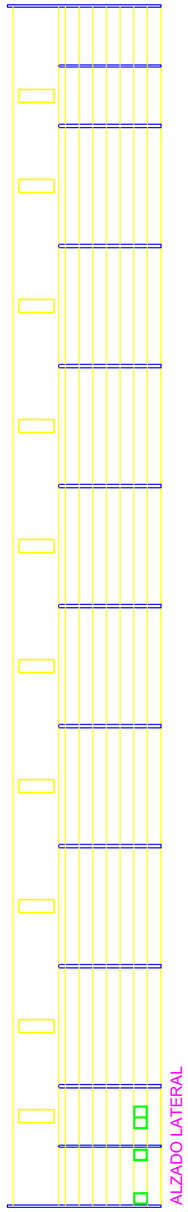
ALZADO LATERAL