


cuadrícula: 2 m.

Calle Cáceres nº10

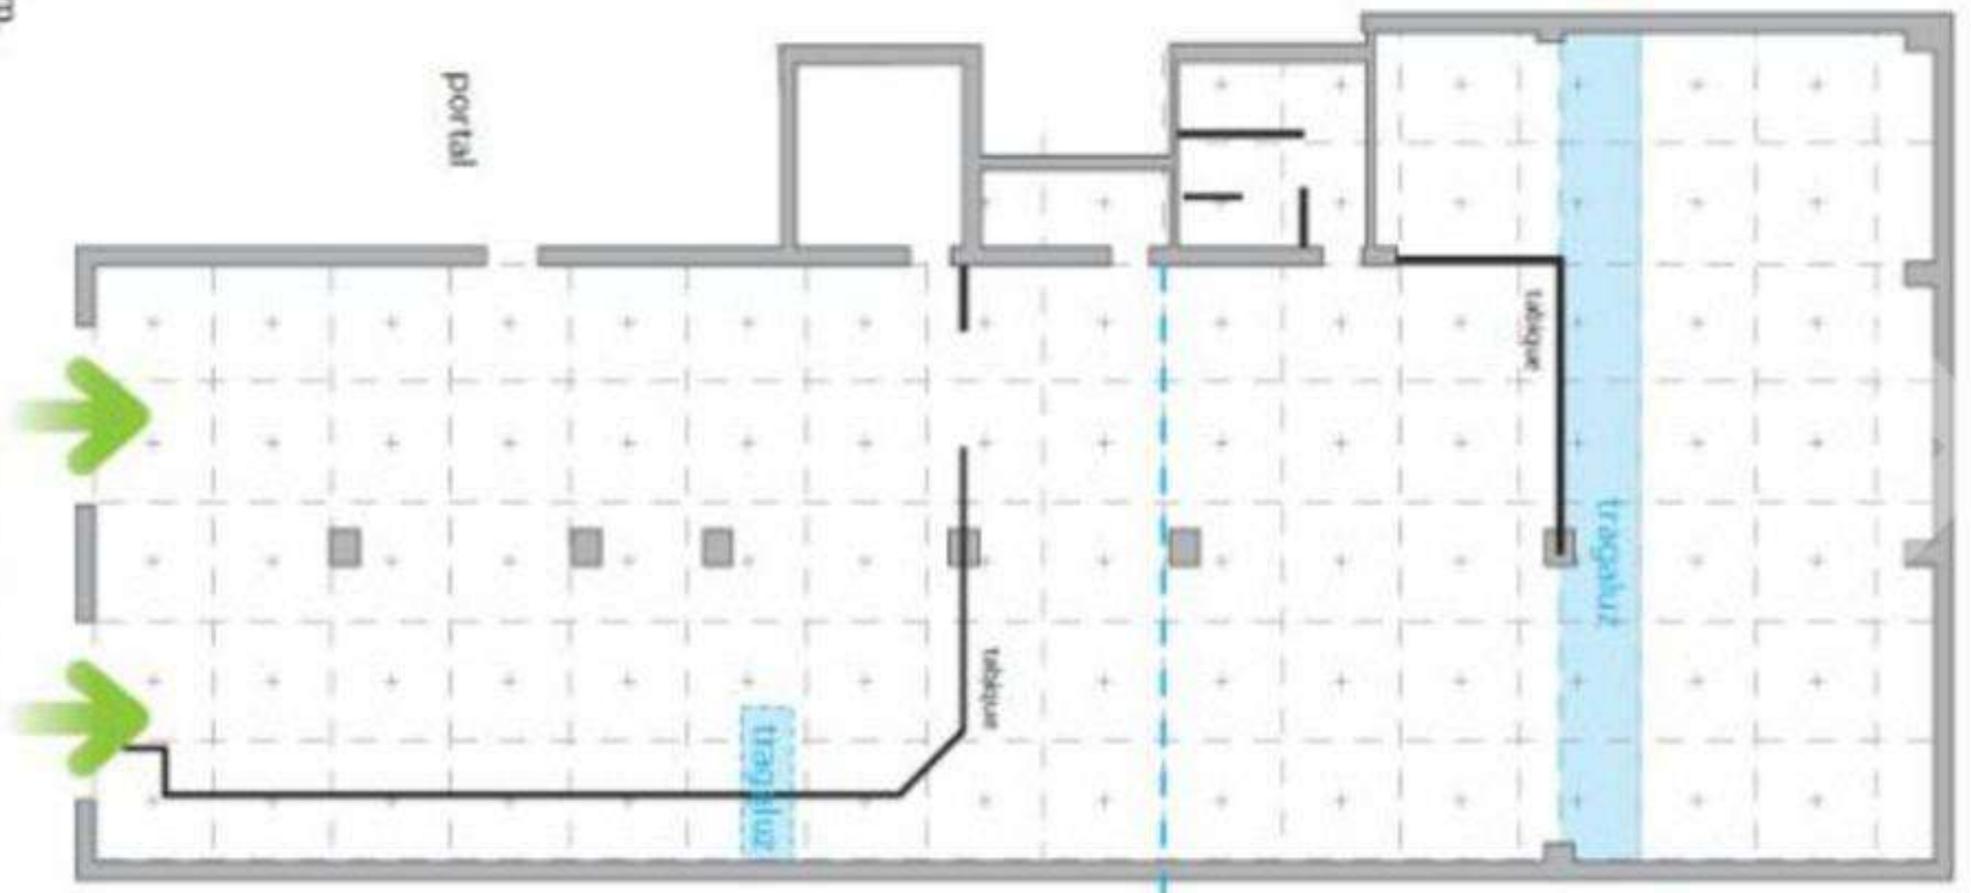

altura libre hasta conducciones 3 m.



capacidad 2 alturas