



CONJUNTO DE 12 VIVIENDAS, 2 LOCALES Y TRASTEROS EN
 C/ JABONERIA Nº 4, 6 Y 10. ALCORCON.
 PLANTA BAJA LOCAL 1. SUPERFICIE TOTAL: 126,75 m²

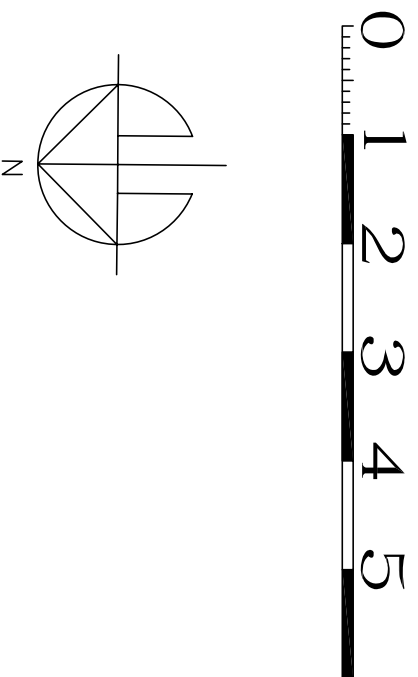

OBRAS Y REFORMAS
ORC
 CONSER S.L.

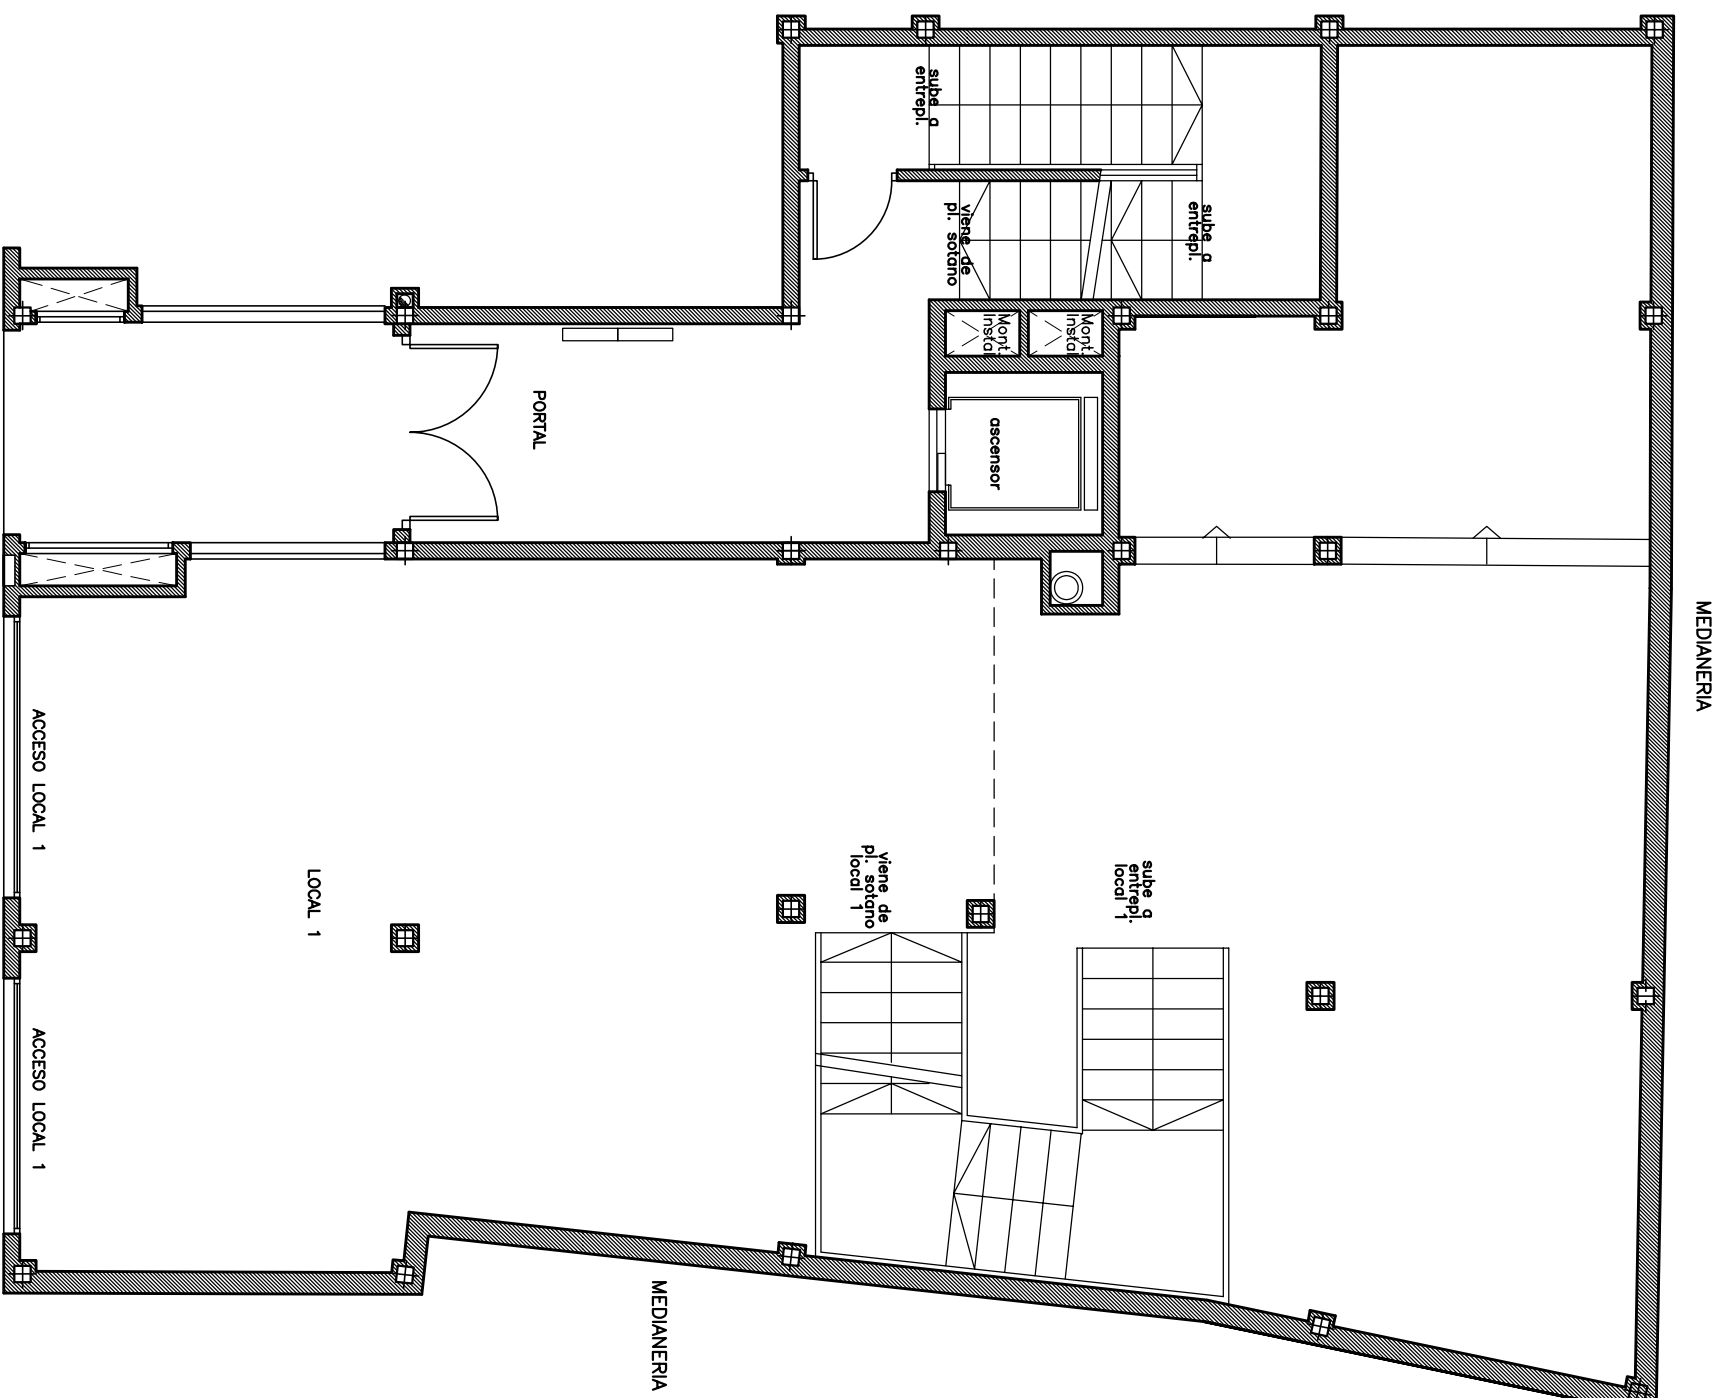


C/. Mayor, 64. Bajo.
 28922 Alcorcon
 Tel.: 91 643 11 02

PLANTA BAJA LOCAL 1 – JABONERIA 4-6	
TOTAL SUP. UTIL PLANTA BAJA LOCAL 2	116,20 m ²
TOTAL SUPERFICIE CONSTRUIDA	126,75 m ²


*LAS SUPERFICIES DEFINITIVAS SERAN LAS QUE RESULTEN DE LA EJECUCION DE LA OBRA. LAS REPLEADAS EN ESTE PLANO SON ORIENTATIVAS.

*ESTE PLANO QUEDA SUJETO A POSIBLES MODIFICACIONES POR PARTE DE LA DIRECCION FACULTATIVA O DEL AYUNTAMIENTO DE ALCORCON.

ESQUEMA LOCALIZACION EN ALTURA

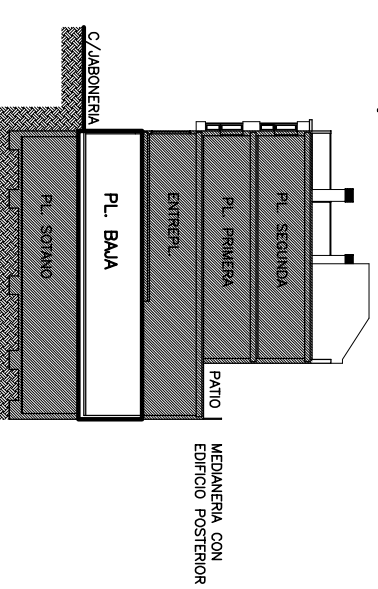

ESQUEMA LOCALIZACION EN PLANTA

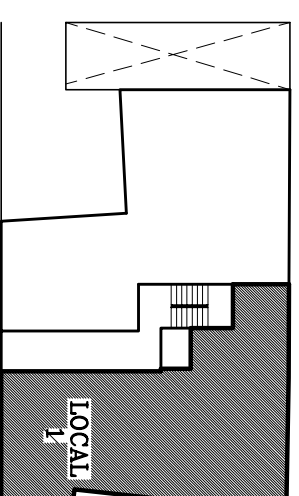

CALLE JABONERIA

C/ JABONERIA 4-6