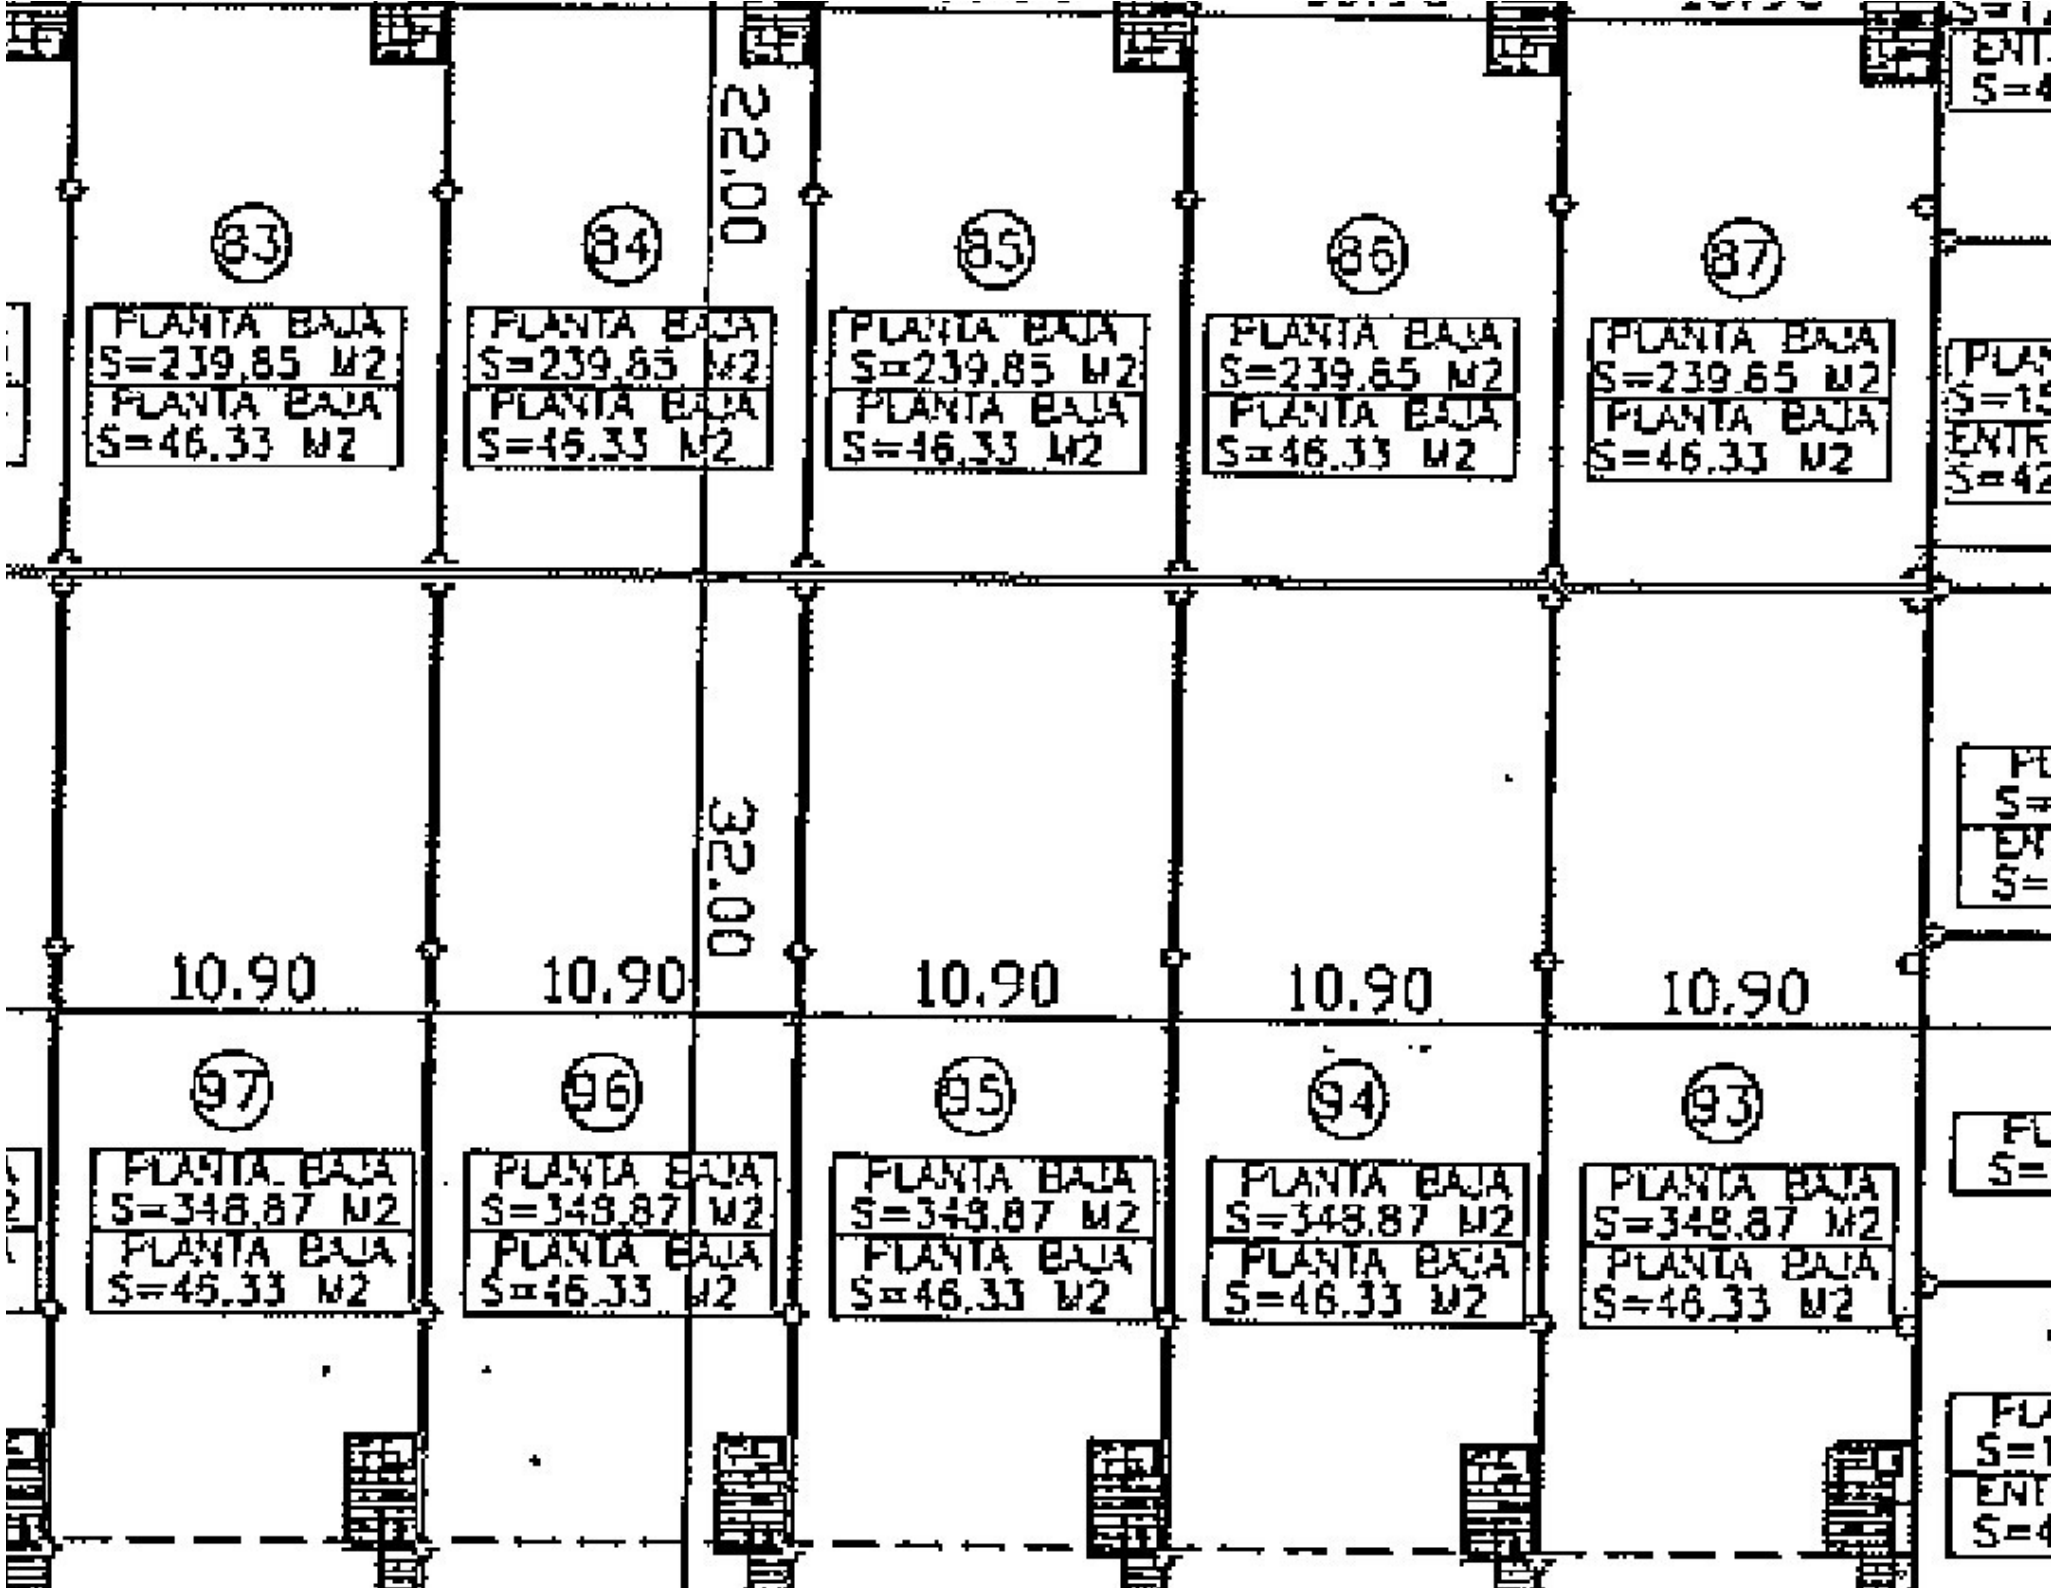
22,00
32,00
83
PLANTA BAJA
S=239,85 M2
PLANTA BAJA
S=46,33 M2
84
PLANTA BAJA
S=239,85 M2
PLANTA BAJA
S=46,33 M2
85
PLANTA BAJA
S=239,85 M2
PLANTA BAJA
S=46,33 M2
86
PLANTA BAJA
S=239,85 M2
PLANTA BAJA
S=46,33 M2
87
PLANTA BAJA
S=239,85 M2
PLANTA BAJA
S=46,33 M2
10.90
10.90
10.90
10.90
10.90
97
PLANTA BAJA
S=348,87 M2
PLANTA BAJA
S=46,33 M2
96
PLANTA BAJA
S=348,87 M2
PLANTA BAJA
S=46,33 M2
95
PLANTA BAJA
S=348,87 M2
PLANTA BAJA
S=46,33 M2
94
PLANTA BAJA
S=348,87 M2
PLANTA BAJA
S=46,33 M2
93
PLANTA BAJA
S=348,87 M2
PLANTA BAJA
S=46,33 M2