



**PLANTA BAJA**

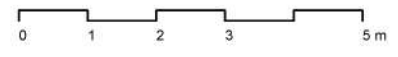

--	--

CUADRO DE SUPERFICIES	
· Superficie Útil: (S útil interior 330,22 m²):	330,22 m²
· Sup. Construida según Catastro:	281.00 m²
· Sup. Construida con Comunes según Catastro:	
<ul style="list-style-type: none"> <li>•• LAS MEDIDAS SON APROXIMADAS. ALGUNOS ÁNGULOS DE LA TABIQUERÍA HAN SIDO SIMPLIFICADOS PUEDEN EXISTIR ELEMENTOS O ESPESORES OCULTOS QUE NO SE HAN DETECTADO EN LA TOMA DE DATOS.</li> <li>•• HT ES LA ALTURA LIBRE HASTA EL FALSO TECHO EXISTENTE.</li> </ul>	

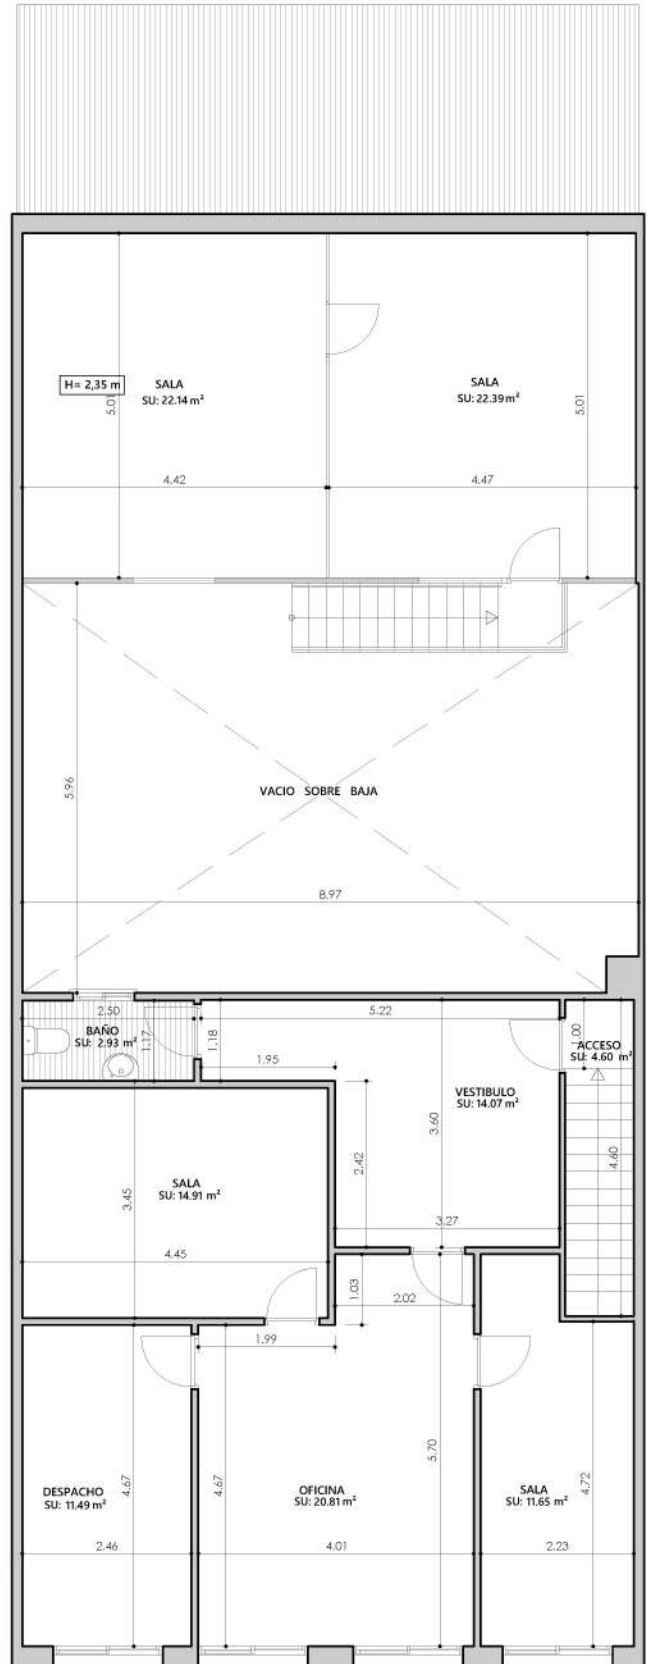

H= 2,70 m

## ENTREPLANTA

### CUADRO DE SUPERFICIES

· Superficie Útil: (S útil interior 330,22 m<sup>2</sup>): 330,22 m<sup>2</sup>

· Sup. Construida según Catastro: 281.00 m<sup>2</sup>

· Sup. Construida con Comunes según Catastro:

•• LAS MEDIDAS SON APROXIMADAS. ALGUNOS ÁNGULOS DE LA TABIQUERÍA HAN SIDO SIMPLIFICADOS. PUEDEN EXISTIR ELEMENTOS O ESPESORES OCULTOS QUE NO SE HAN DETECTADO EN LA TOMA DE DATOS.

•• HT ES LA ALTURA LIBRE HASTA EL FALSO TECHO EXISTENTE.

