

LEYENDA DE SECTORIZACIÓN:

- CIRCULACIÓN
- LOCALES DE OFICINA
- ASCENSORES Y MONTACARGAS
- ASEOS Y CUARTOS DE LIMPIEZA




OFICINAS EN AV. MANOTERAS, 18.  
PLANTA 3ª, 28050, MADRID

CLIENTE:  
MERLIN PROPERTIES

CONTENIDO:  
PLANO DE SECTORIZACIÓN

ESCALA:  
1/150

FECHA:  
18 DE AGOSTO DE 2021

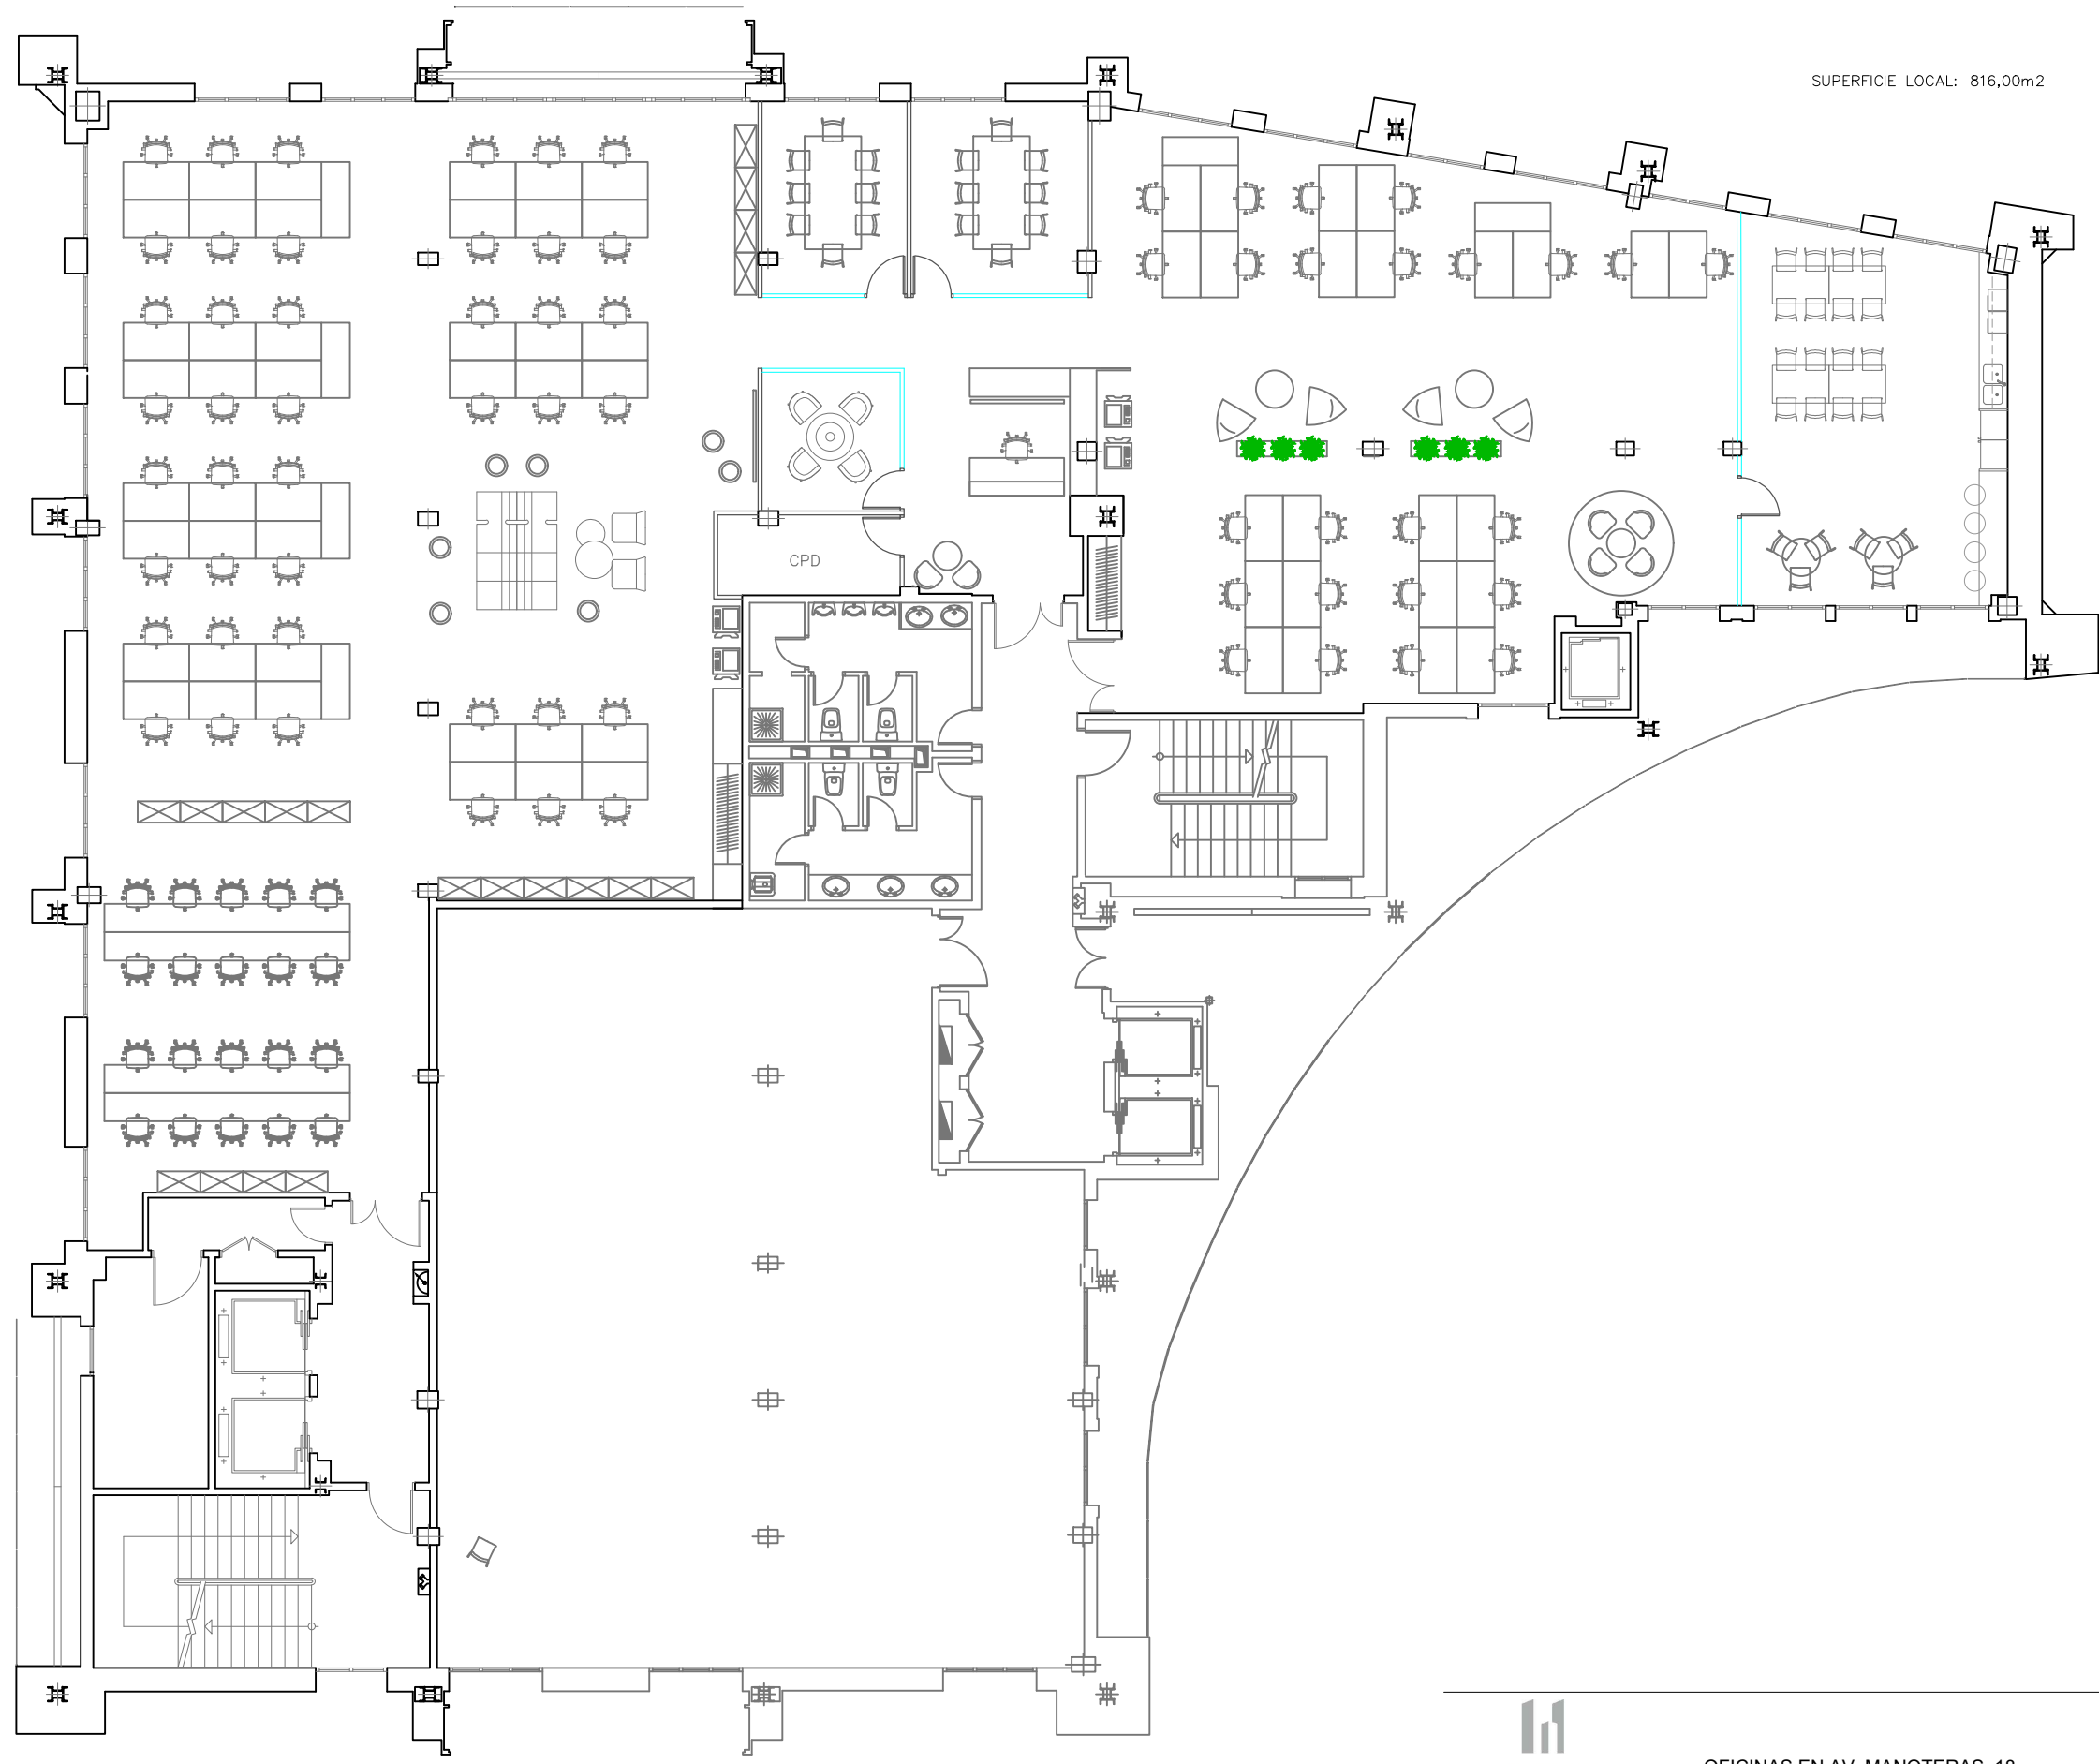

SUPERFICIE LOCAL: 816,00m2




OFICINAS EN AV. MANOTERAS, 18.  
PLANTA 3º, 28050, MADRID

CLIENTE:  
MERLIN PROPERTIES

CONTENIDO:  
DISTRIBUCIÓN INTERIOR

ESCALA:  
1/150

FECHA:  
18 DE AGOSTO DE 2021

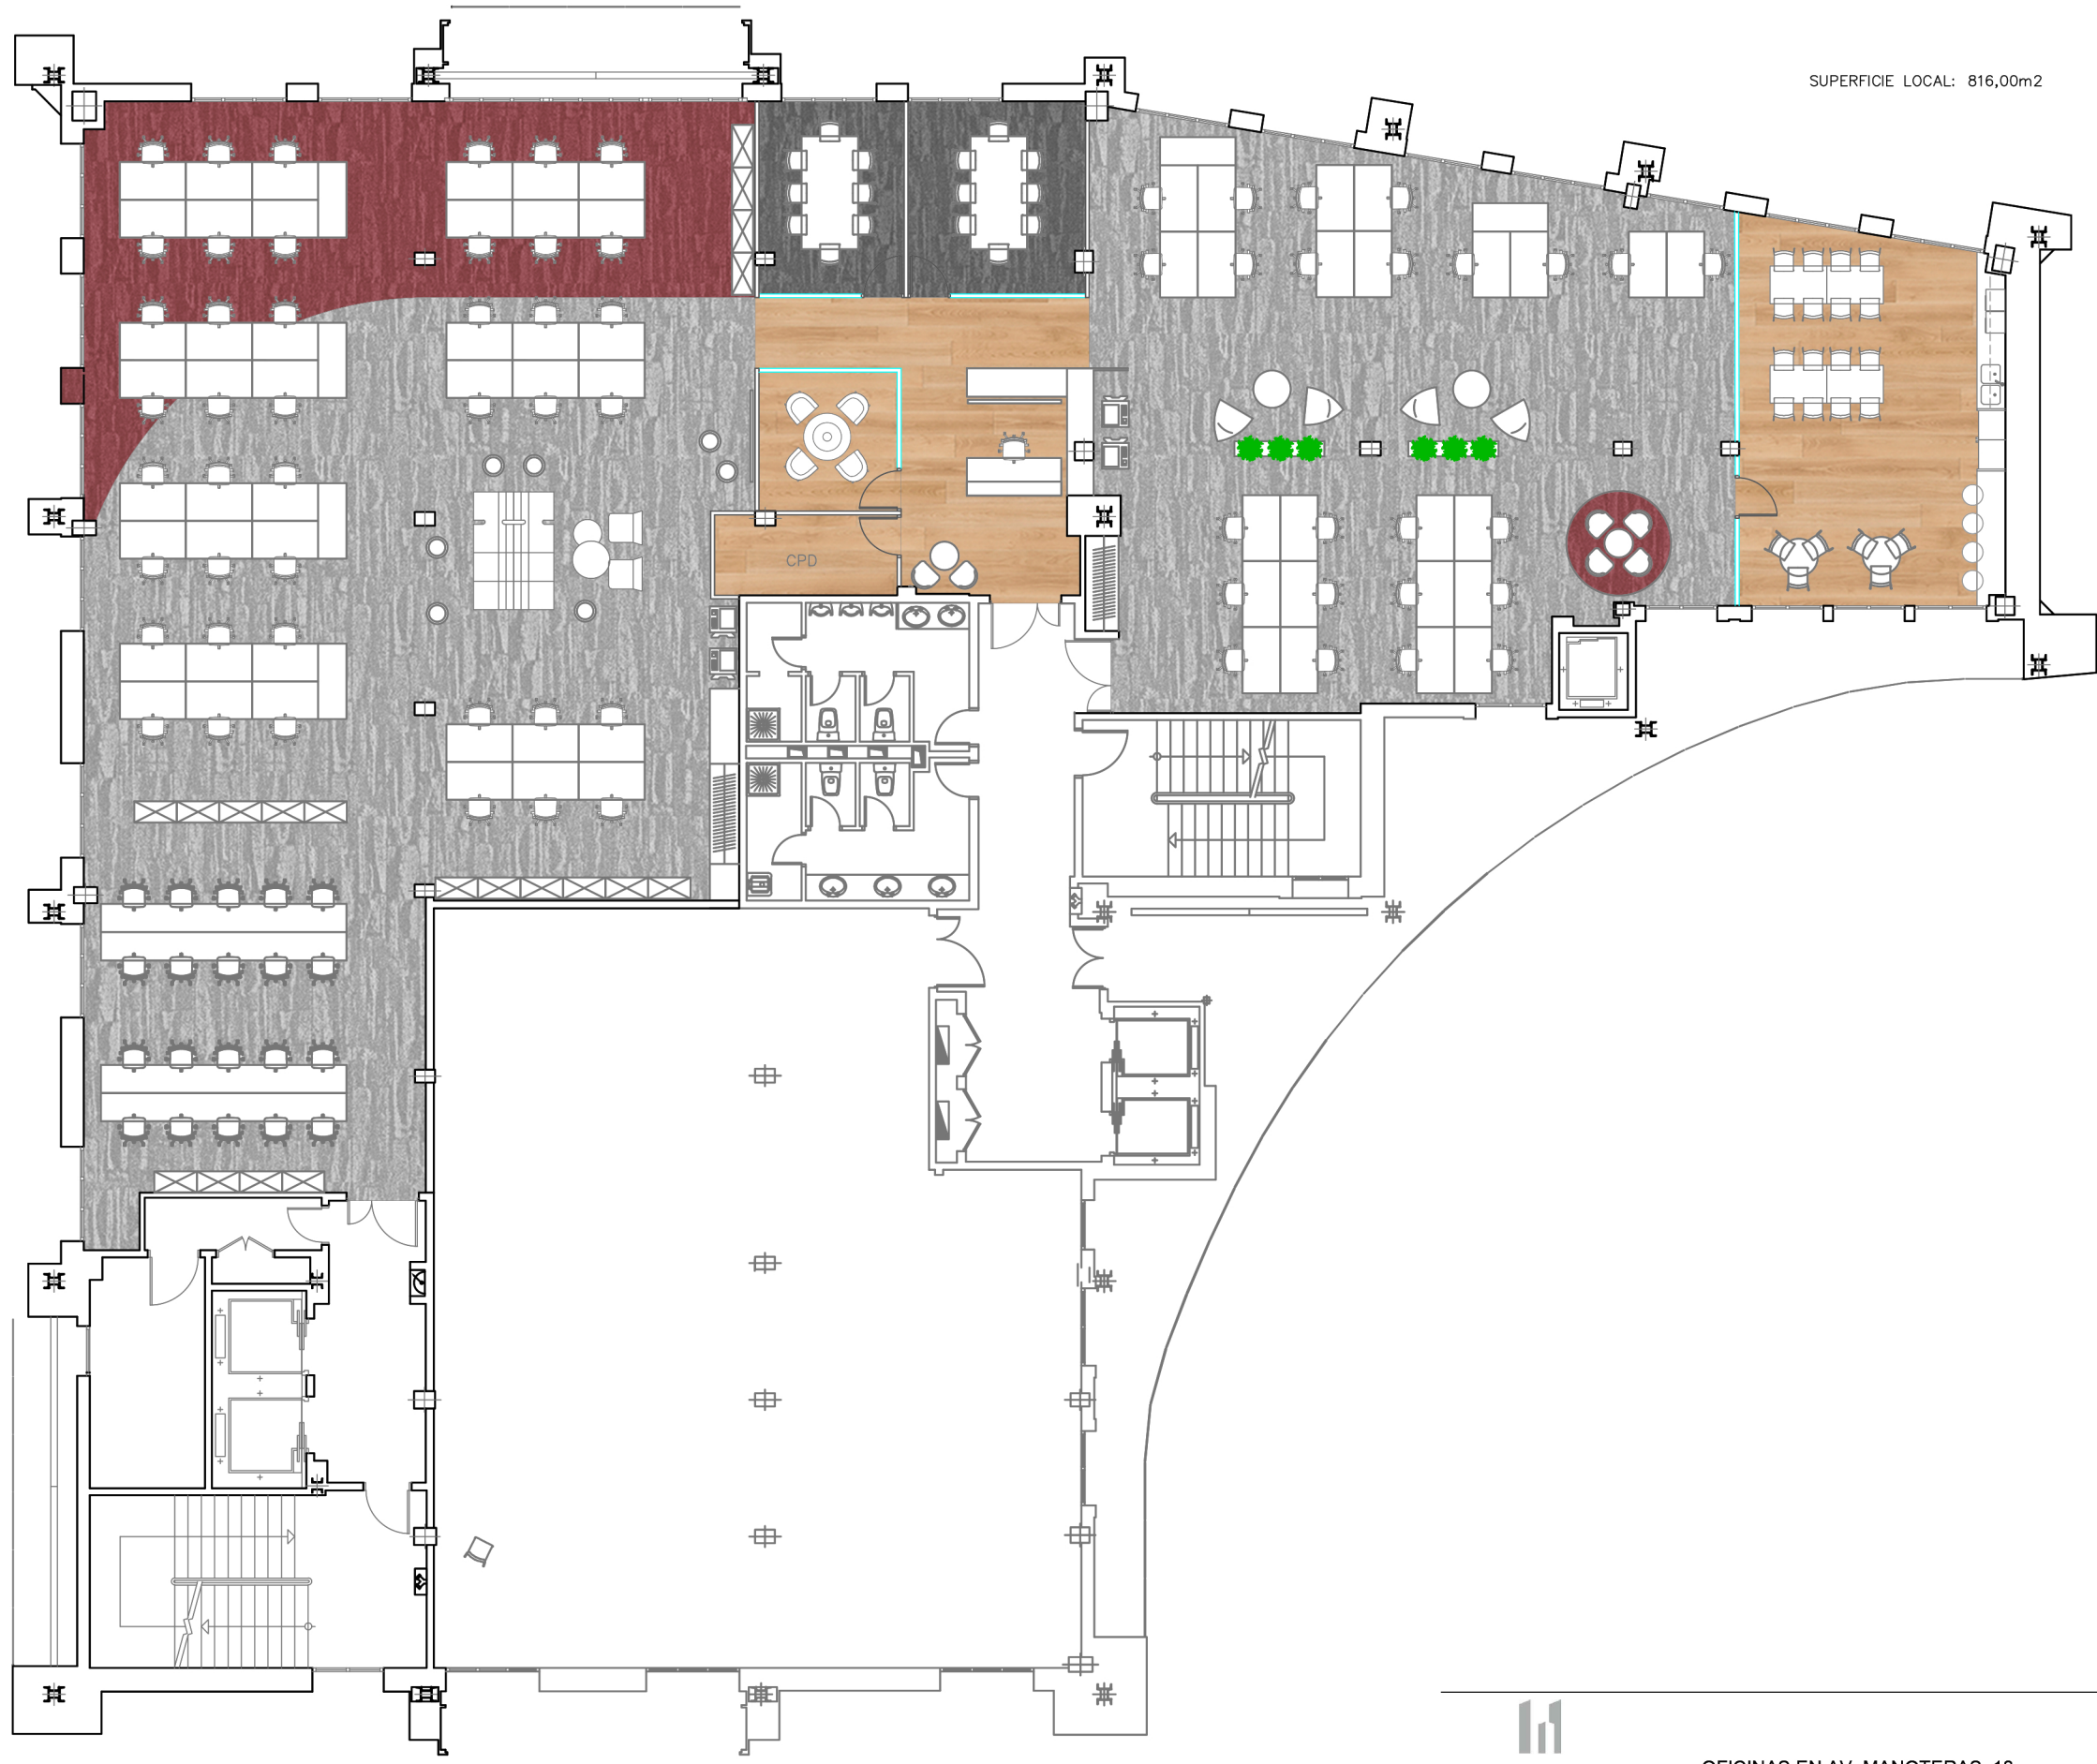

SUPERFICIE LOCAL: 816,00m2



OFICINAS EN AV. MANOTERAS, 18.  
PLANTA 3ª, 28050, MADRID

CLIENTE:  
MERLIN PROPERTIES

CONTENIDO:  
DISTRIBUCIÓN INTERIOR

ESCALA:  
1/150

FECHA:  
18 DE AGOSTO DE 2021