

ZONA EXTERIOR

A

VENTANA PRACTICABLE
DE VENTILACION NATURAL

ALMACEN

RF-180

TERMO DE 20 l.

COMEDOR
PERSONAL

RF-60

ASEO
SEÑORAS

RF-180

VESTUARIO

ASEO
CABALLEROS


TRAPILLAS

RF-180

A


Escala 1:50

ANEXO DE
12m

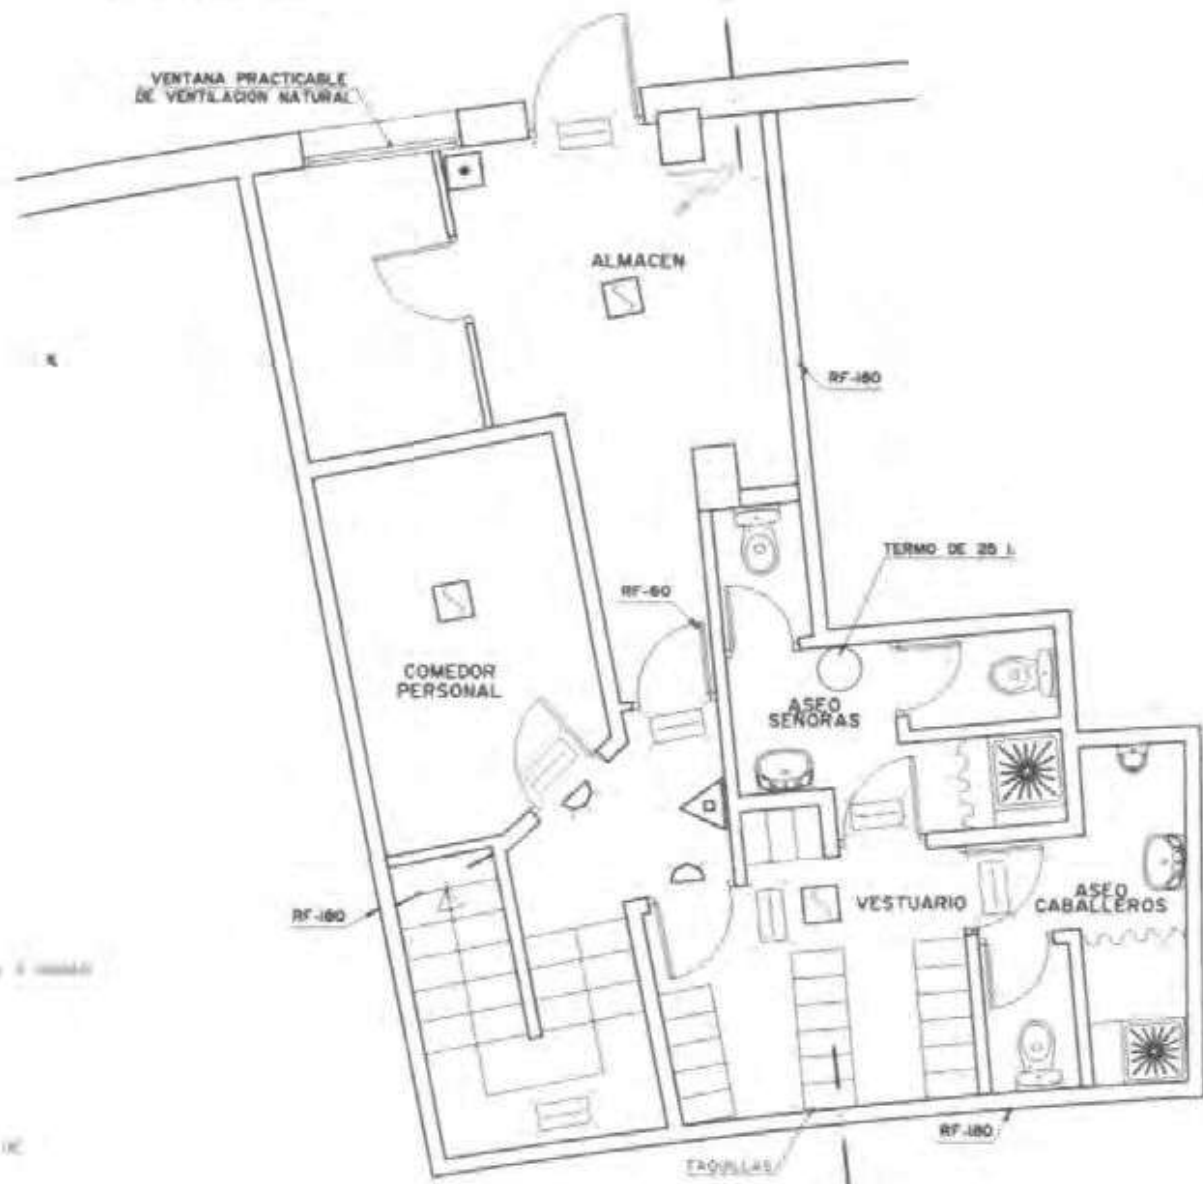

REJILLA DE EXPULSION
A MAS DE 3 m. SOBRE
NIVEL DE ACERA

REJILLA DE TOMA DE
AIRE EXTERIOR
A MAS DE 3 m. SOBRE
NIVEL DE ACERA

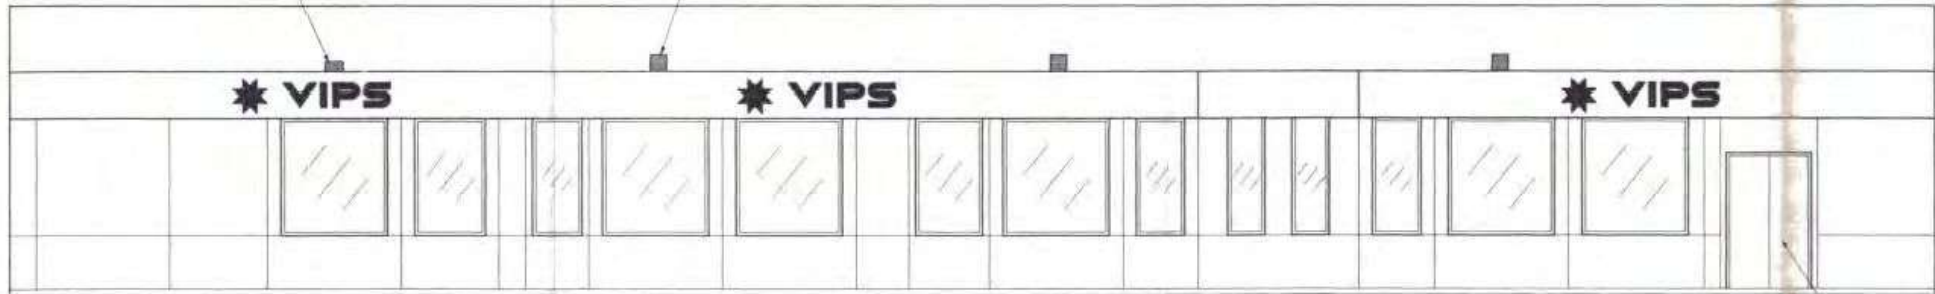

ALZADO-A

PUERTA DE ACCESO
AL LOCAL