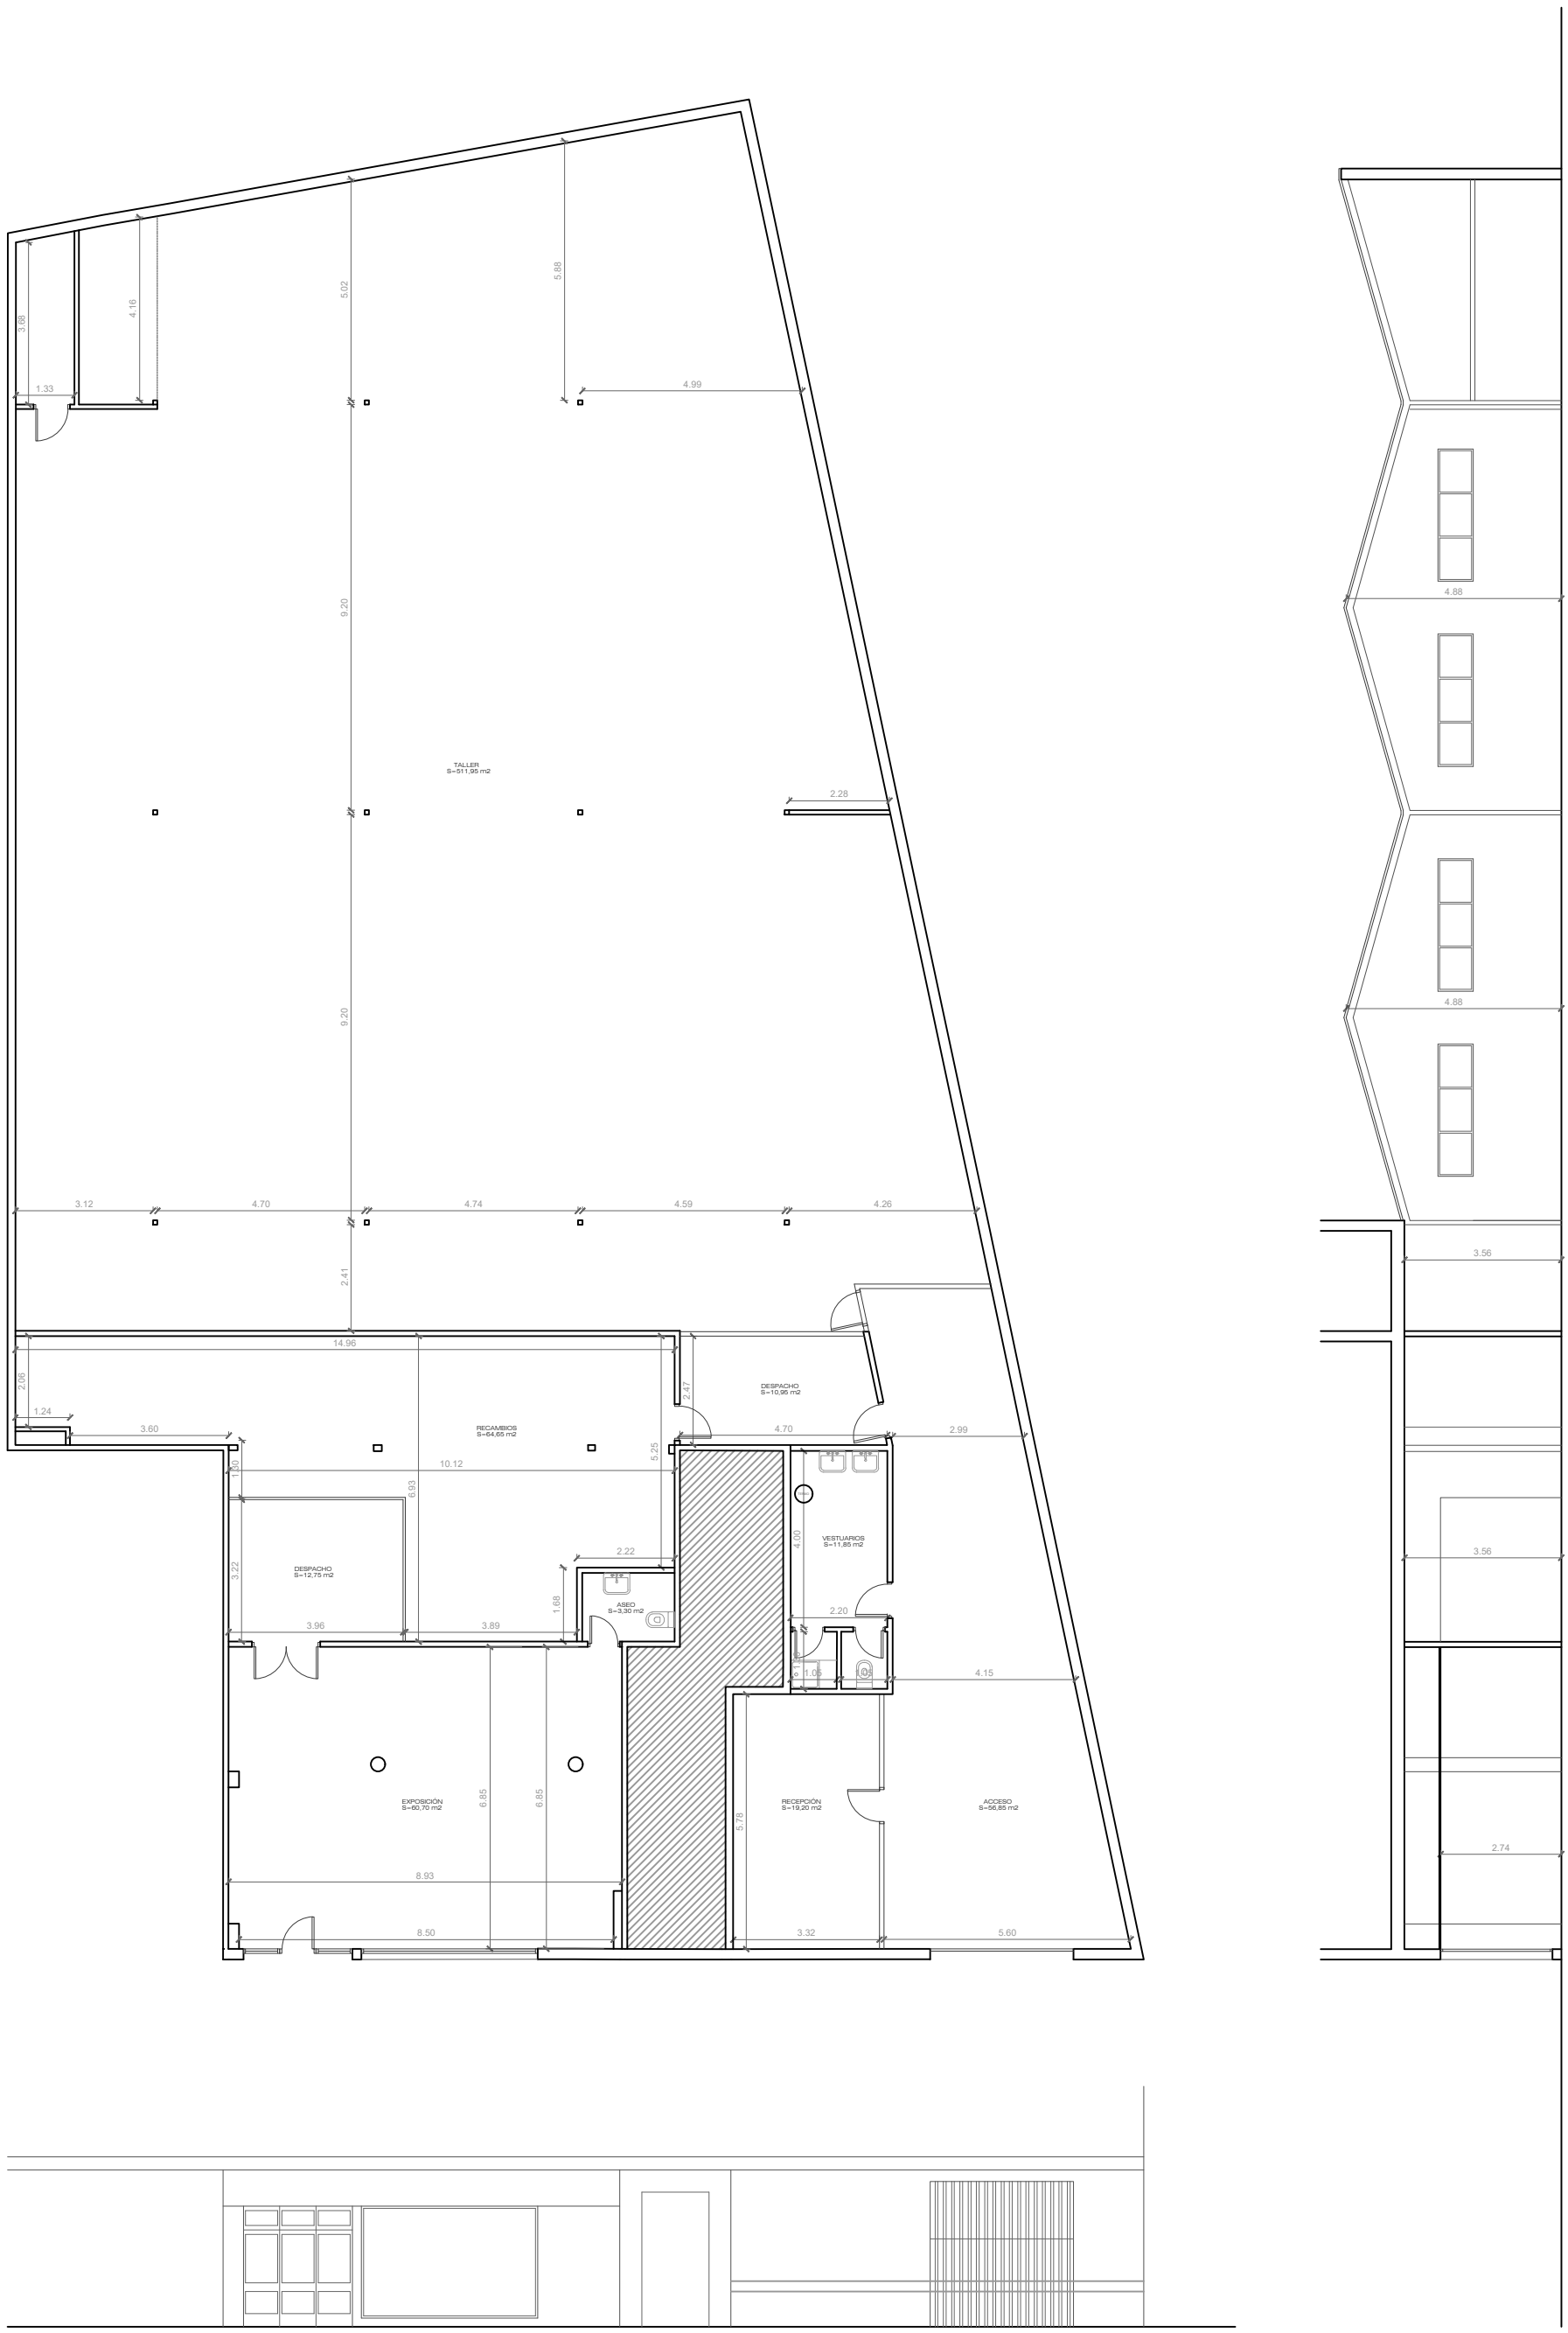

LEVANTAMIENTO DE PLANOS DE LOCAL

Carretera Hoyo de Manzanares 22, Colmenar Viejo, Madrid.

ARQUITECTO:
LORENZO ARAGÓN

ESTADO ACTUAL

PLANTA GENERAL
ALZADO Y SECCIÓN

PLANO: A01

ESCALA 1:150