

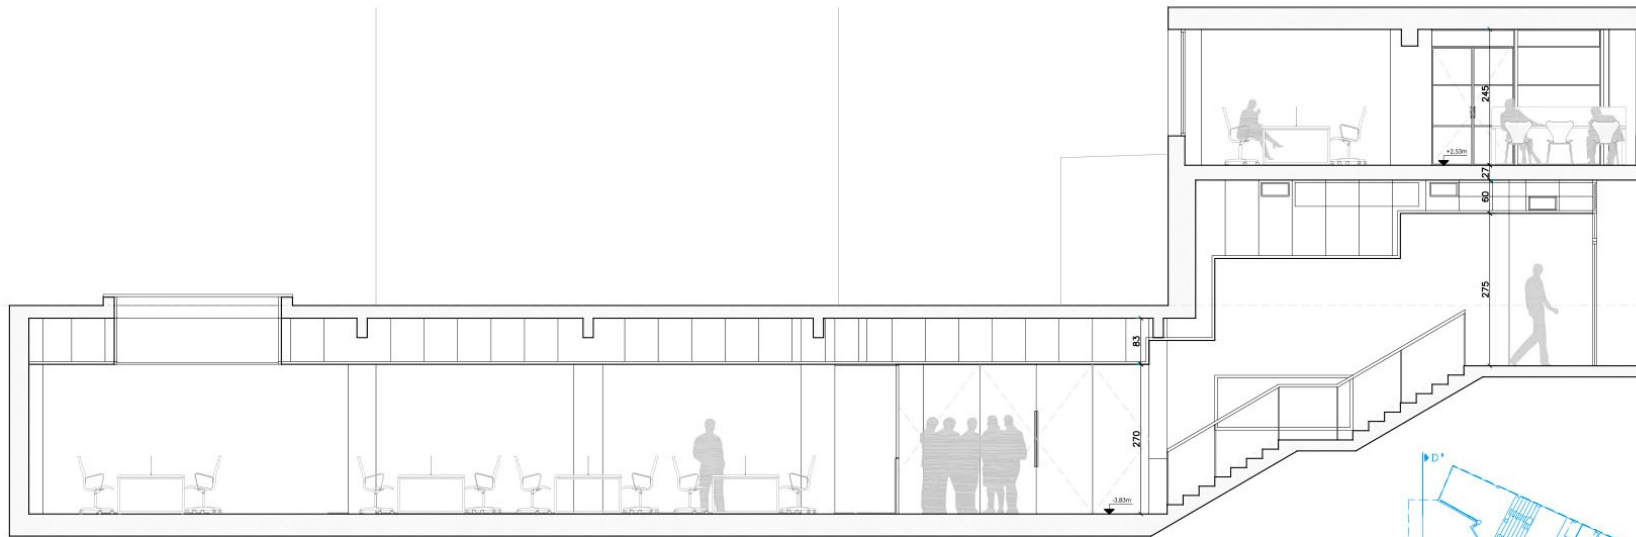


SECCIÓN C-C'

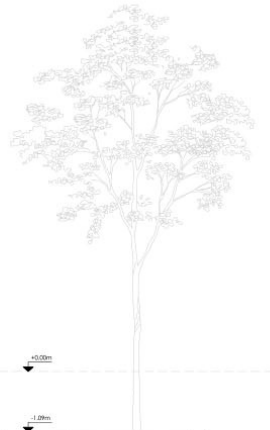

SECCIÓN D-D'

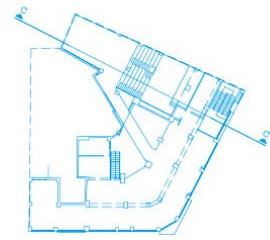

PROYECTO BÁSICO Y DE EJECUCIÓN DE OBRAS DE REFORMA Y REHABILITACIÓN DEL LOCAL SITUADO EN EL PASEO DE SANTA MARÍA DE LA CABEZA Nº58 DE MADRID, PARA ALBERGAR LA "ESCUELA DE NEGOCIOS IMF".

PLANO : SECCION C-C' Y SECCION D-D' PLANO Nº 1
PLANOS AS BUILT A-06

ESC: 1/50
 FECHA: OCTUBRE 2019
 INTERGEST 2006 SL
 PROPIEDAD: IMF INTERNATIONAL BUSINESS SCHOOL S.L.
 ARQUITECTO: JAIME ORTIZ BELDA

