


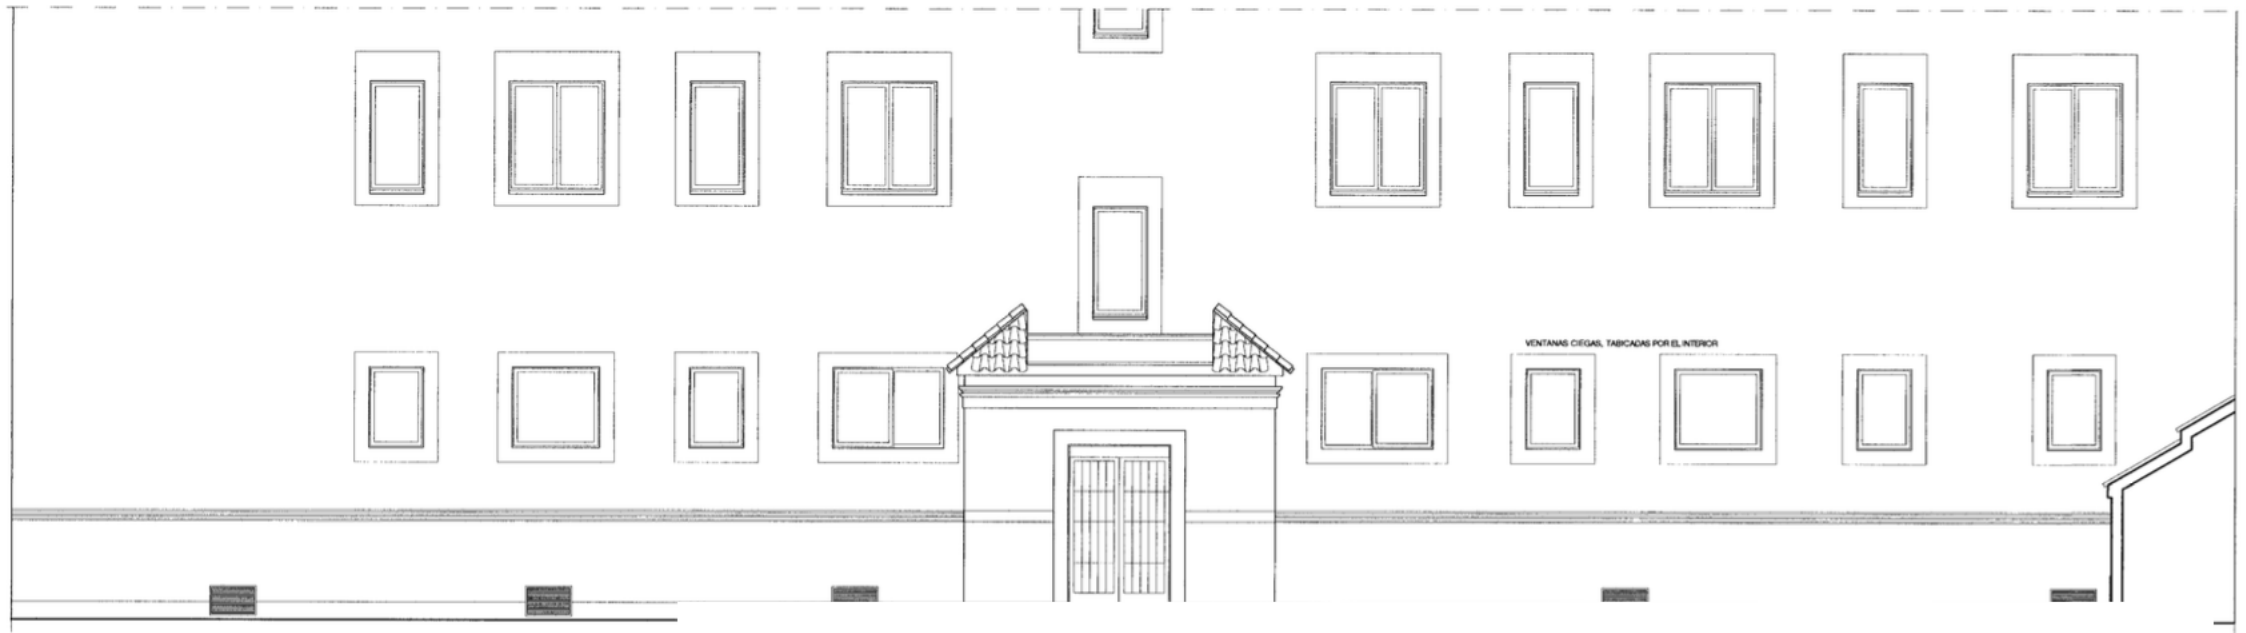

ALZADO FACHADA PRINCIPAL



VENTANAS CIEGAS, TABICADAS POR EL INTERIOR