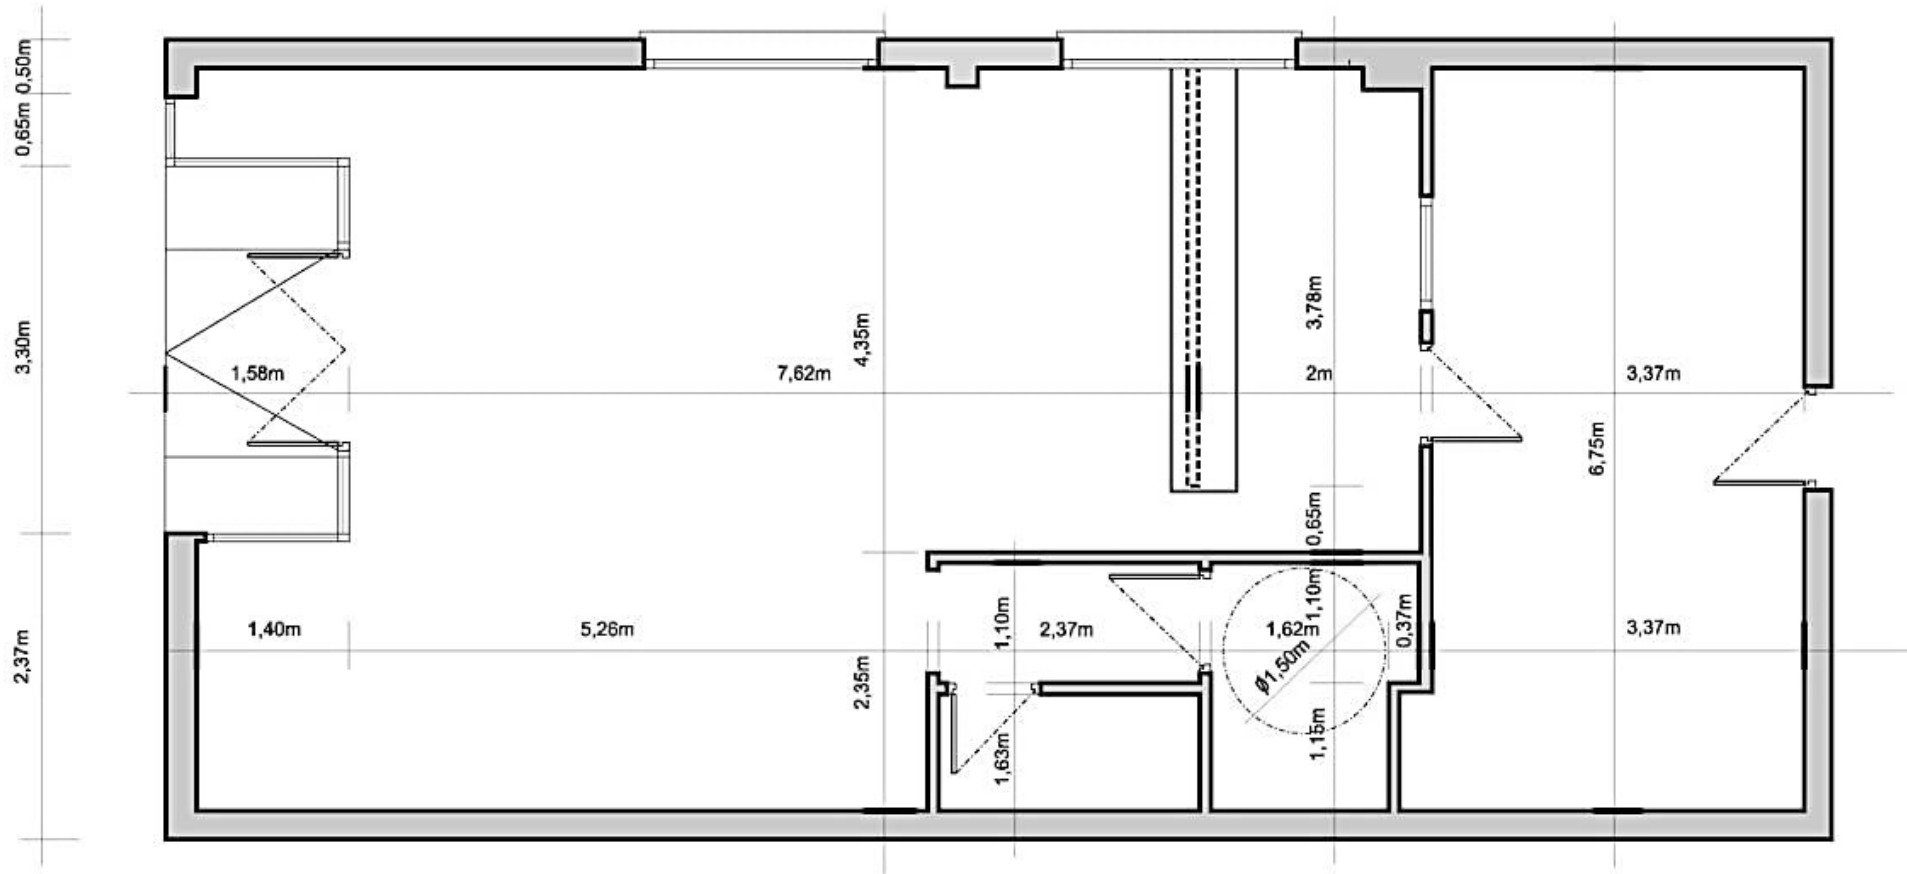

PLANTA COTAS. E:1/50