


Local Comercial 1

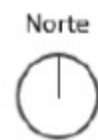


Paseo de los Pontones

Acceso



Calle de Alejandro Dumas

MC Vial 30

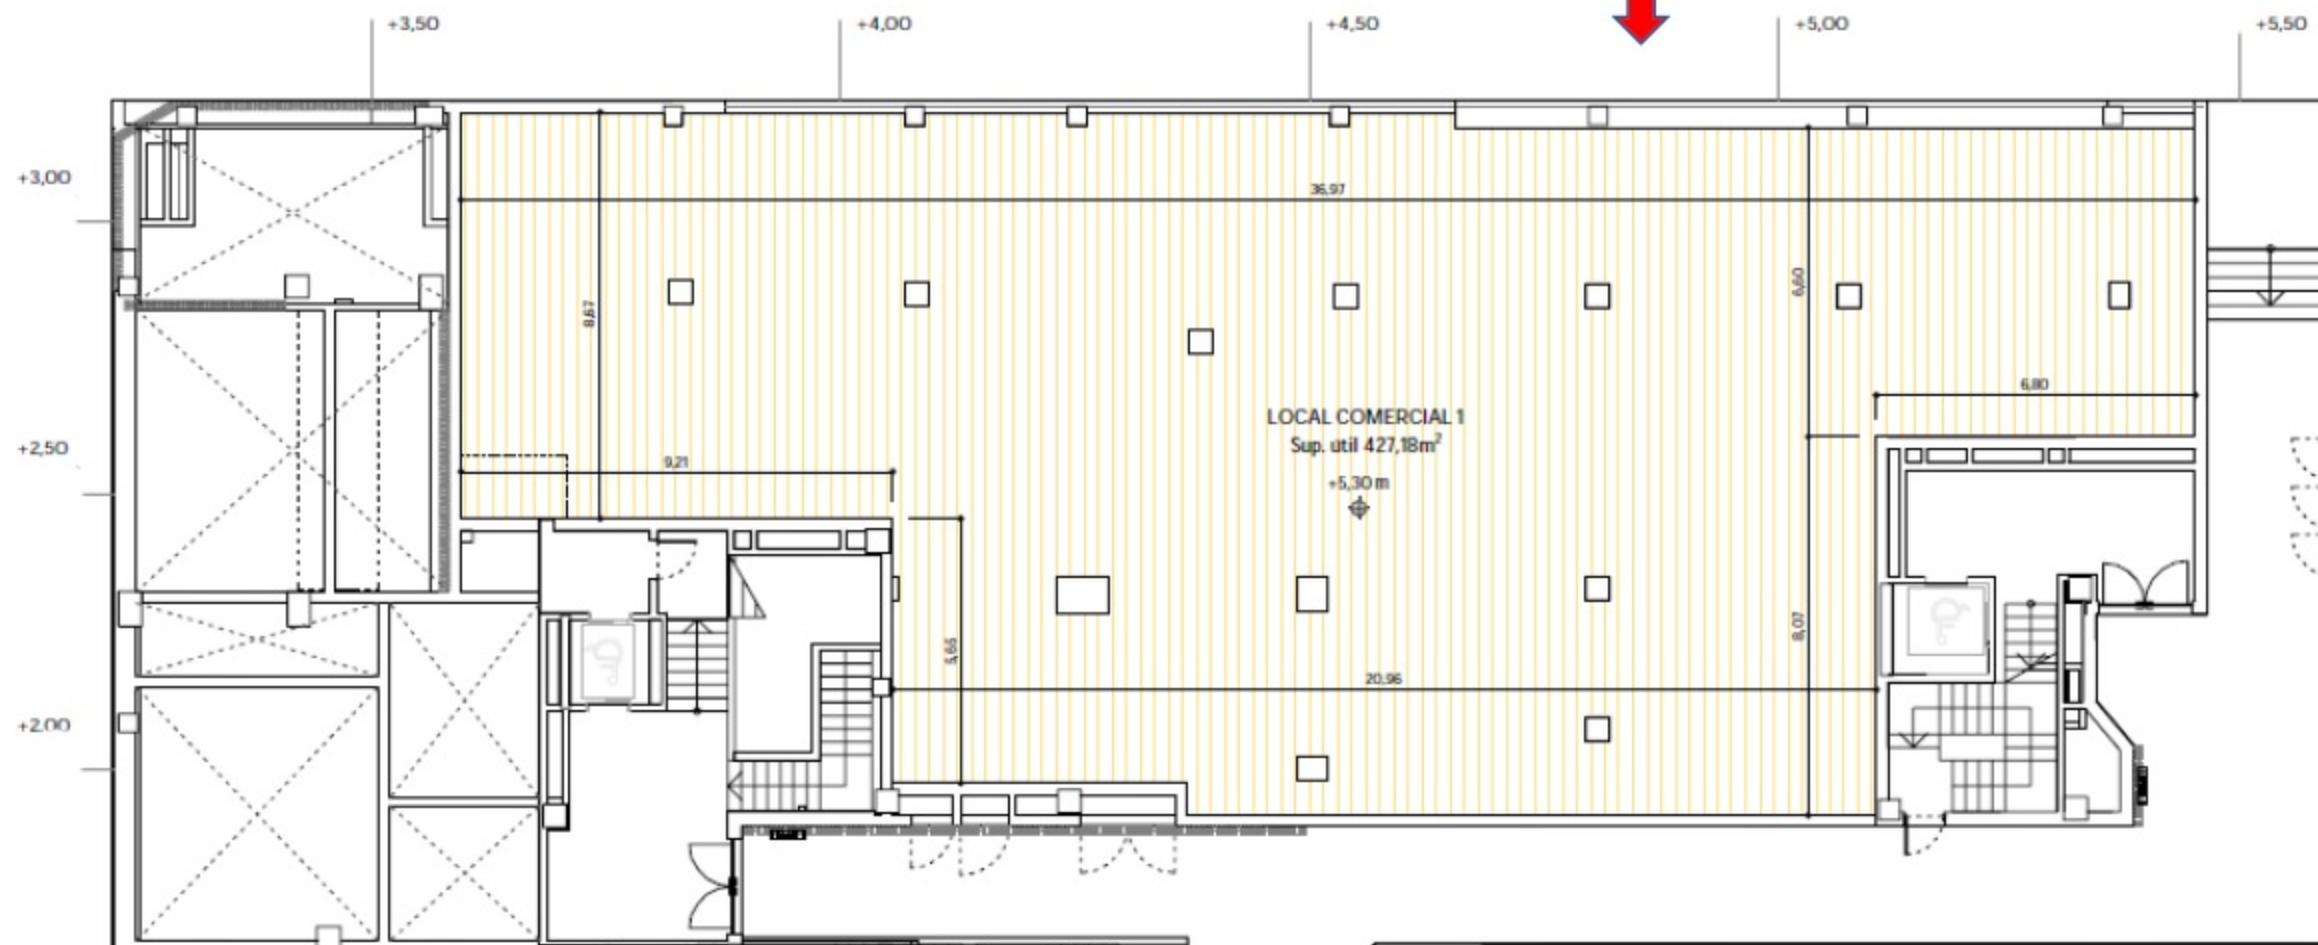

Superficie construida: 457,91 m²

Superficie útil: 427,18 m²