



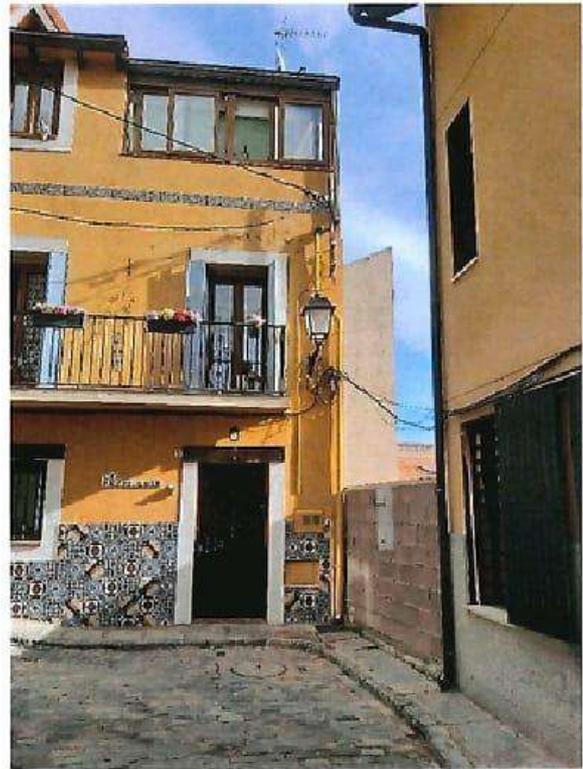

ACCESO AL CALLEJÓN DE ALCOLEA




ACCESO AL SOLAR DESDE LA C./ CONDICIONES

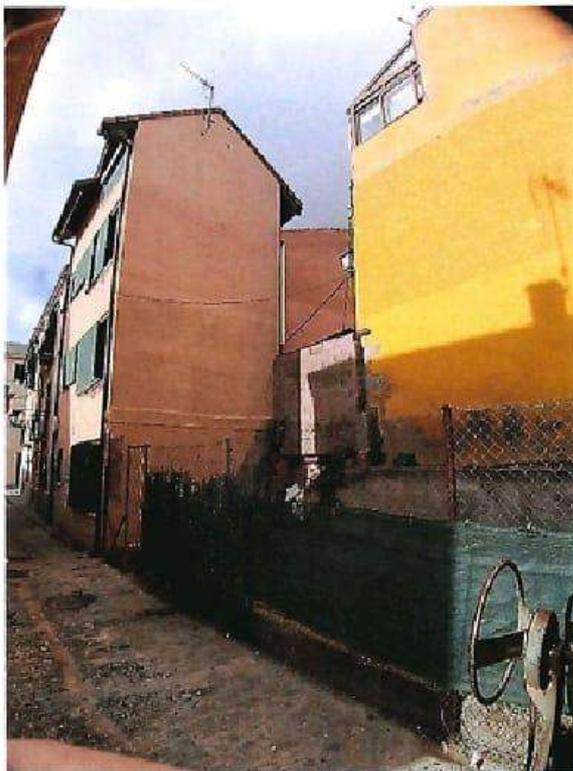

VISTA DEL SOLAR Y LAS EDIFICACIONES COLINDANTES



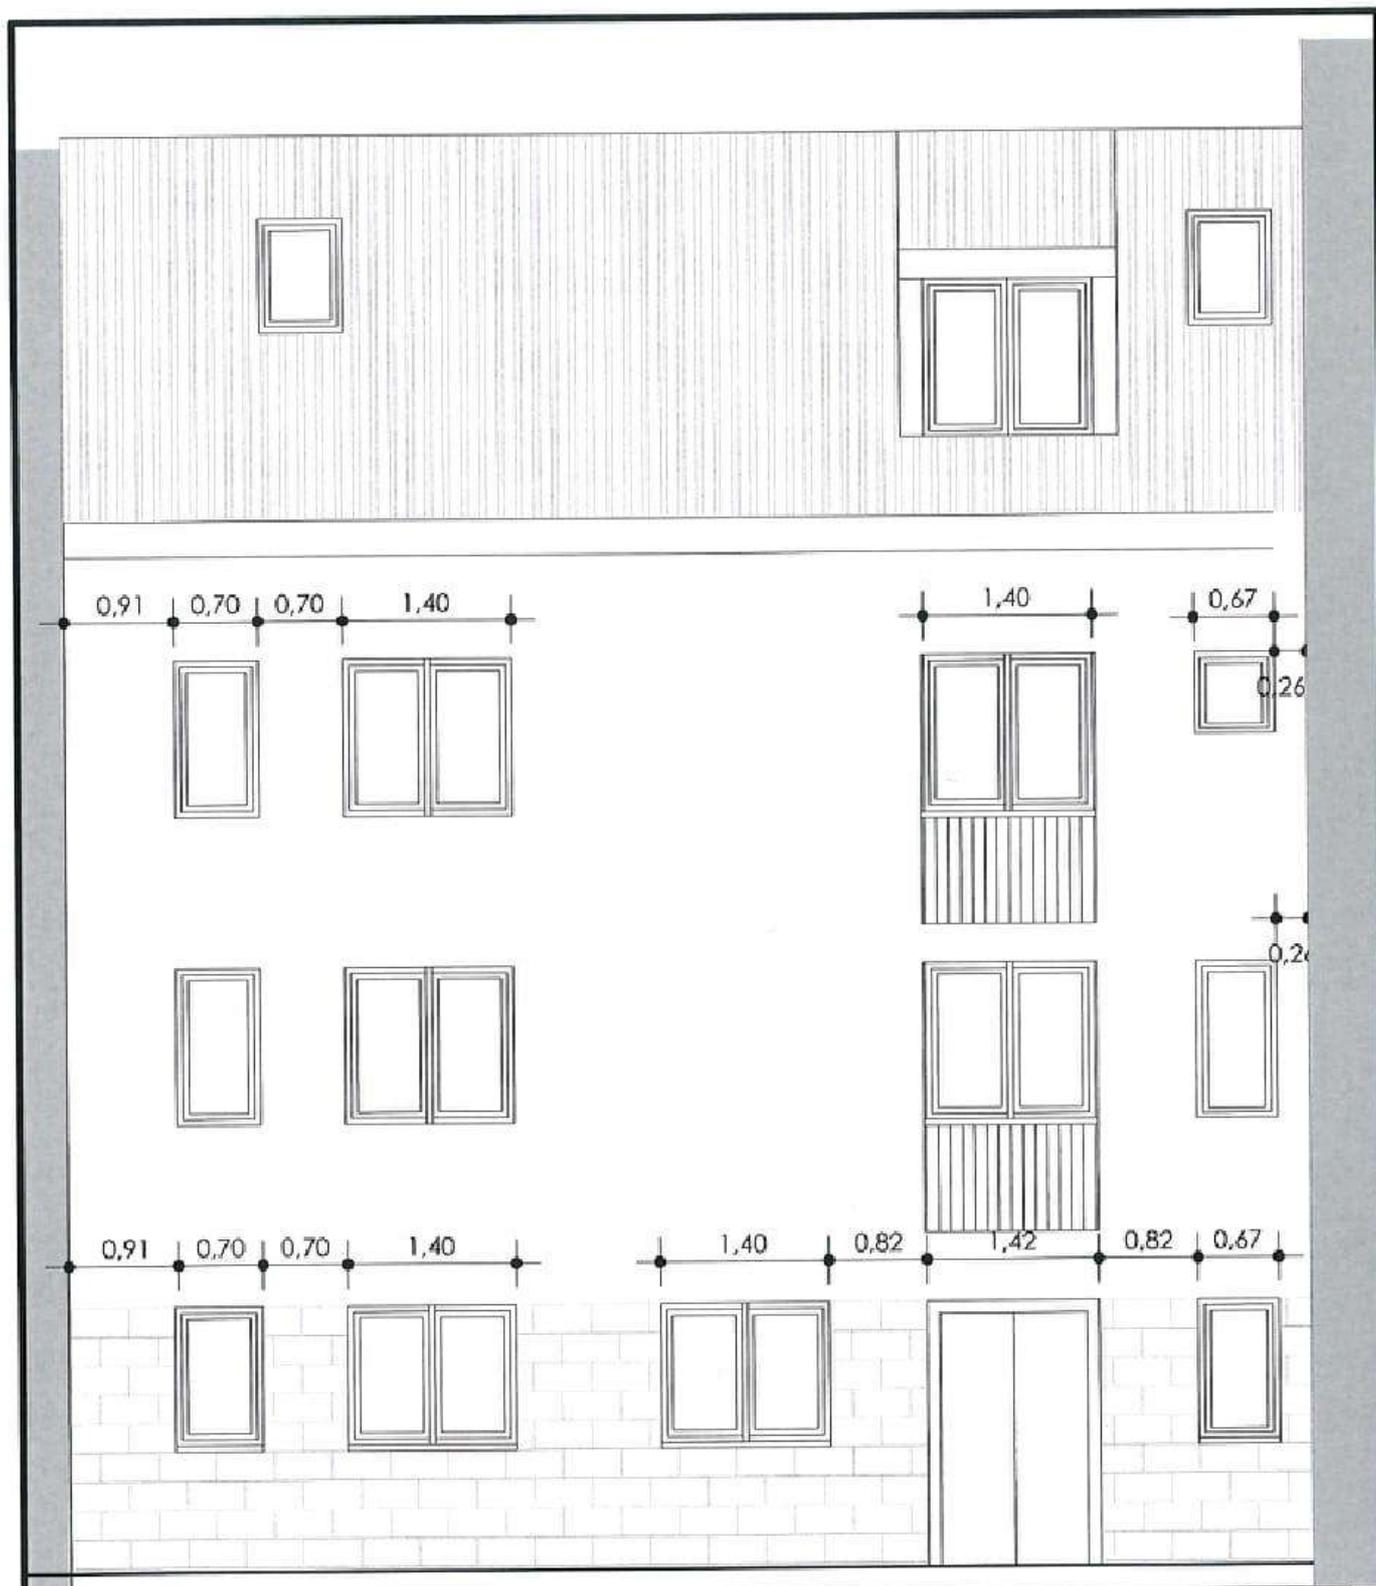

PROYECTO BÁSICO DE VIVIENDAS
 SITUACIÓN: CALLEJÓN DE ALCOLEA, 7 EN S. LORENZO DE EL ESCORIAL
 PROMOTOR: CAÑADA JORDÁN S.L.

ALZADO A CALLEJÓN DE ALCOLEA

CAÑADA, JORDÁN S.L.


IGNACIO FEDUCHI BENLLIURE ARQUITECTO

ESCALA
1/100

PLANO Nº

5

REVERSO 2.002

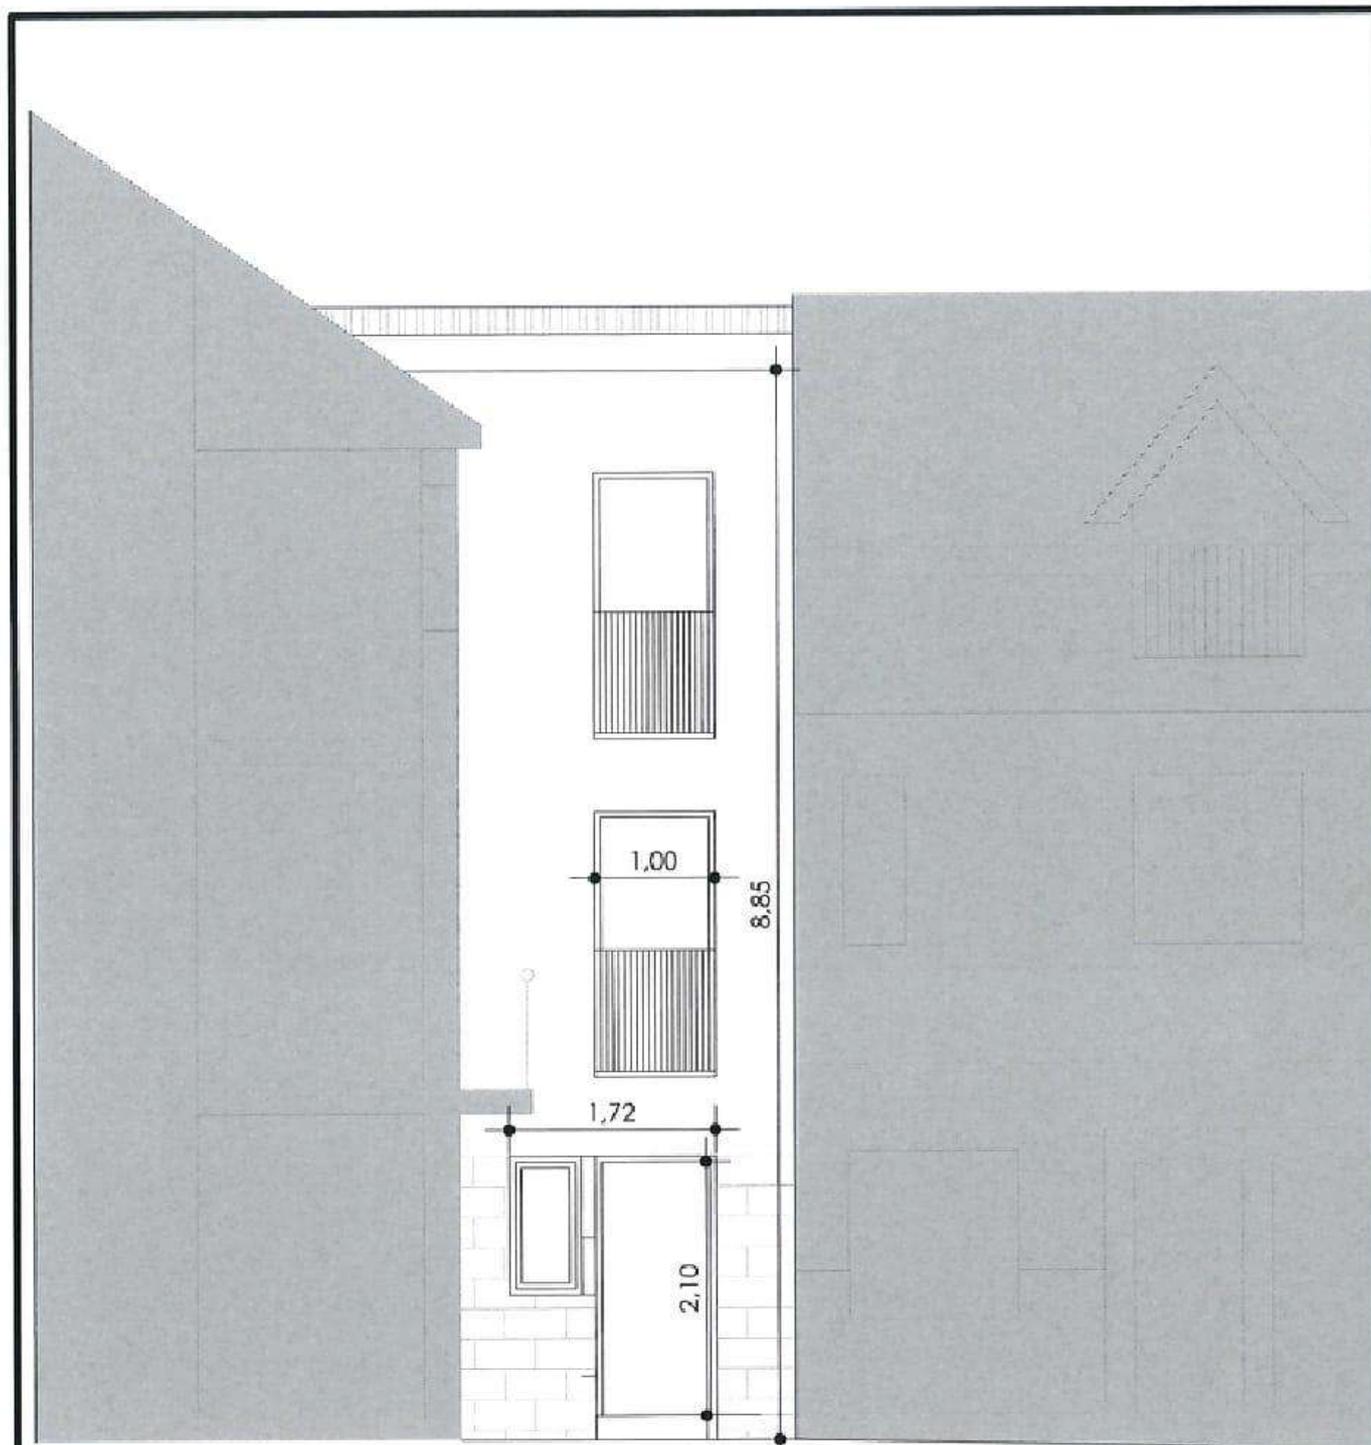

PROYECTO BÁSICO DE VIVIENDAS
 SITUACIÓN: CALLEJÓN DE ALCOLEA, 7 EN S. LORENZO DE EL ESCORIAL
 PROMOTOR: CAÑADA JORDÁN S.L.

ALZADO A CALLE CONDICIONES

CAÑADA JORDÁN S.L.

IGNACIO FEDUCHI BENLLIURE - ARQUITECTO

ESCALA
1/100

PLANO Nº

6

FEBRERO 2022