


SUPERFICIE TOTAL DEL SECTOR: 81.704 m²

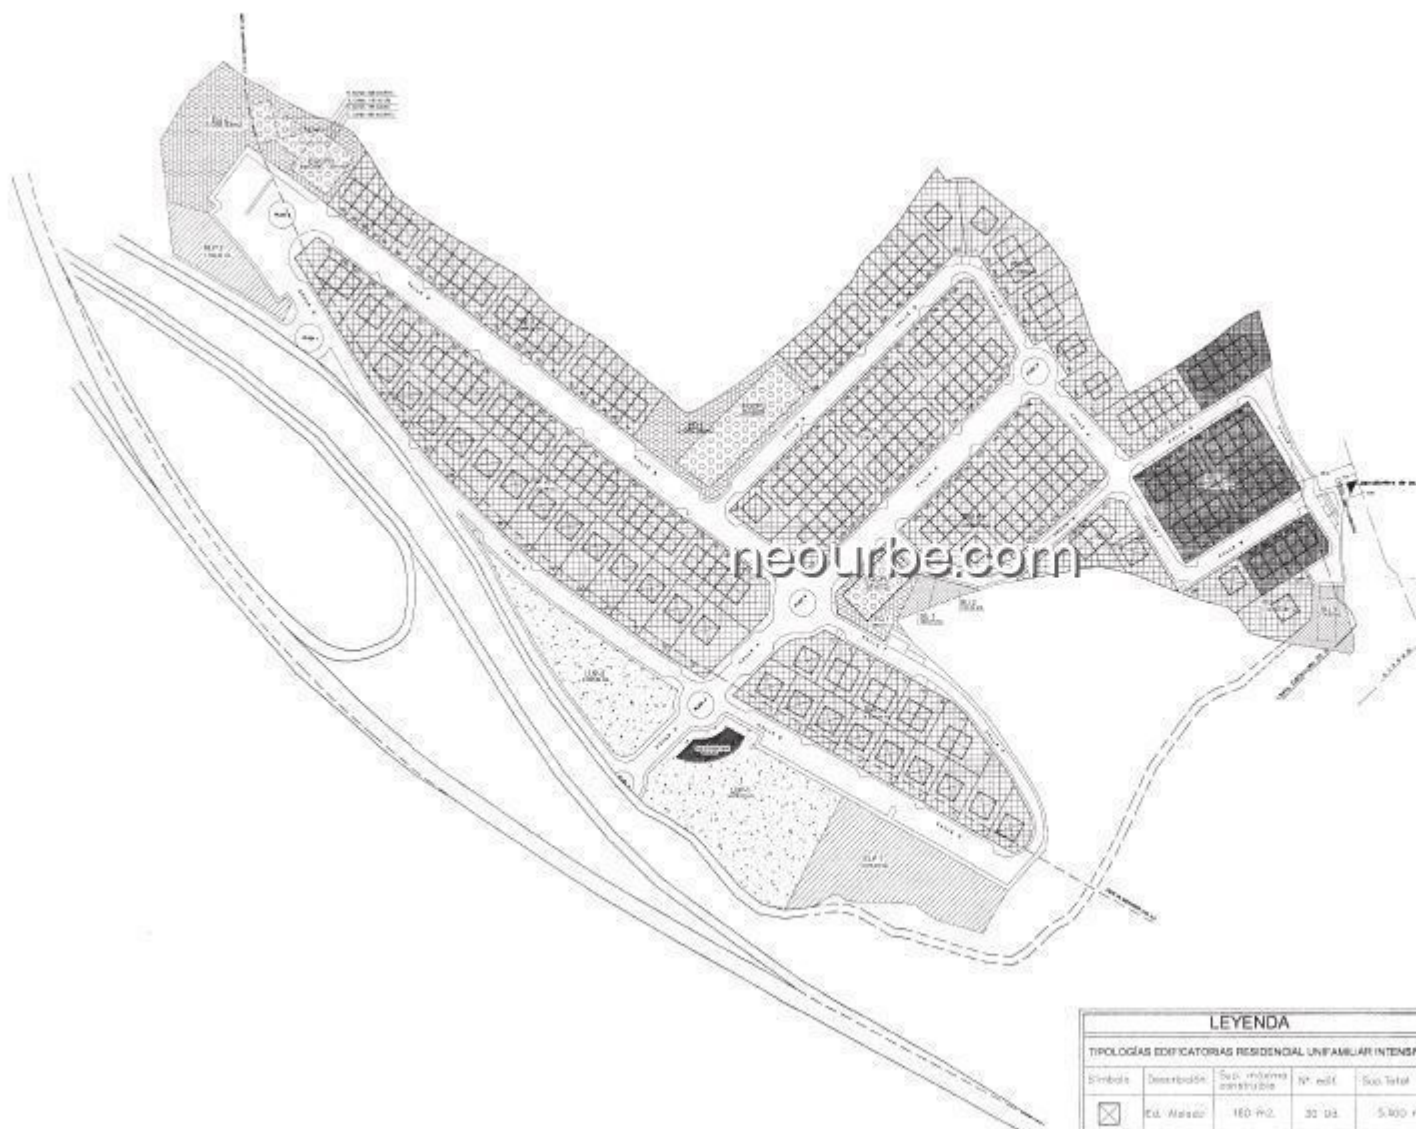

LEYENDA	
LUP	Especies libres de uso público
EQ	Equipamiento público y privado
SU	Servicios urbanos
RUI	Residencial unifamiliar intensivo
ELP	Especies libres de uso privado, (La percepción tiene un carácter subsidiario)
RESERVAS DE SUELO SEGUN L.U.C.Y.L.	
EQUIPAMENTOS	
EQ PUB 1	866,87 m ²
EQ PUB 2	2.202,06 m ²
EQ PR 3	3.068,93 m ²
TOTAL	6.177,86 m²
RESERVAS DE SUELO SEGUN L.U.C.Y.L.	
Especies libres de uso público	
LUP 1	3.877,32 m ²
LUP 2	2.305,54 m ²
TOTAL	6.177,86 m²
RESERVA PARA VIVIENDAS CON PROTECCION PUBLICA SEGUN L.U.C.Y.L. CESION AYUNTAMIENTO	
MÍNIMO 10% DE TOTAL LUCRATIVO (30.885,20 m ²)	
TOTAL 26 MV. X 140m² X 0,85=3.094,00m²	
Servicios urbanos	
SU 1	156,27 m ²
SU 2	125,23 m ²
SU 3	514,68 m ²
TOTAL	798,18 m²
Residencial unifamiliar intensivo	
RUI 1	5.220,67 m ²
RUI 2	11.272,66 m ²
RUI 3	3.904,34 m ²
RUI 4	7.058,00 m ²
RUI 5	6.041,73 m ²
RUI 6	3.459,61 m ²
RUI 7	1.142,35 m ²
RUI 8	2.638,22 m ²
RUI 9	1.741,53 m ²
TOTAL	42.479,09 m²
ESPACIO LIBRE DE USO PRIVADO	
ELP 1	3.076,94 m ²
ELP 2	1.183,93 m ²
TOTAL	4.260,87 m²

LEYENDA				
TIPOLOGIAS EDIFICATORIAS RESIDENCIAL UNIFAMILIAR INTENSIVO				
Símbolo	Descripción	Sup. máxima construida	Nº edif.	Sup. total tipo
	Ed. Adosada	97 m ²	138 Edif.	13.386 m ²
	Ed. Pareada	140 m ²	75 Edif.	10.500 m ²
TOTAL SUP. EDIFICABLE R.U.I.		205 m²	205 Edif.	29.006 m²

PROYECTO	RECIBO	NÚMERO
	LUIS SANJUAN BARRO	