



CROQUIS EXPLICATIVO

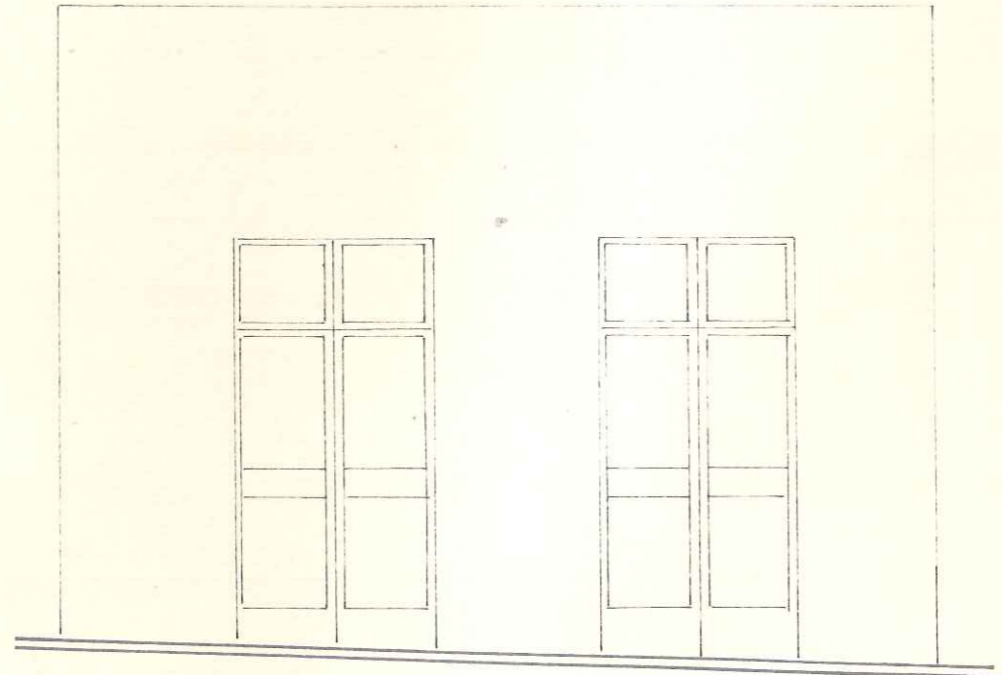

ALZADO

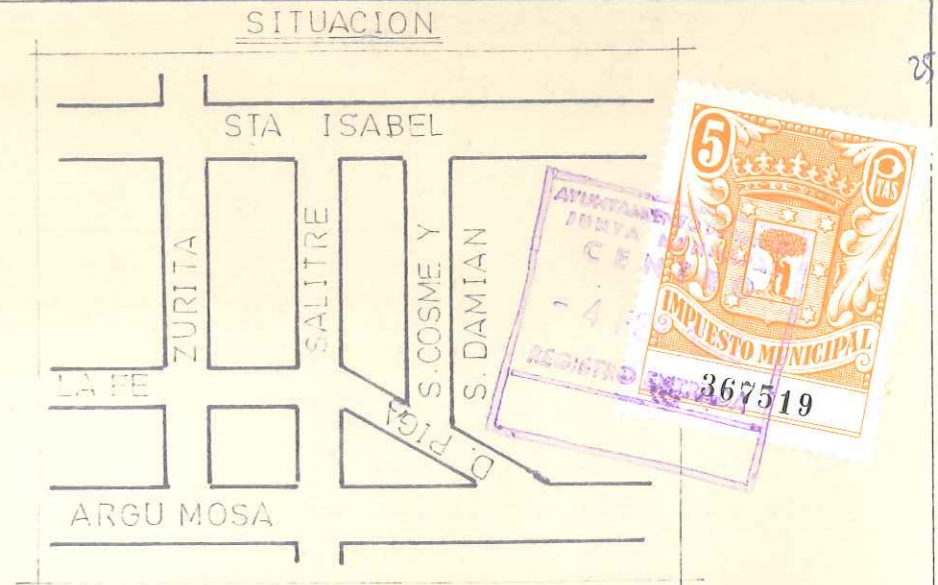

Nº	RELACION	C.V
1	CAFETERA 2 PORTAS	
2	MOLINILLO	
3	BOTELLERO	
4	CREPERA	

PLANO DEL BAR SITO EN LA C/SALITRE N°43.

MADRID 1-82



POR LA PROPIEDAD:




SUPERFICIE: 59 m²

ESCALA: 1/50

PLANTA

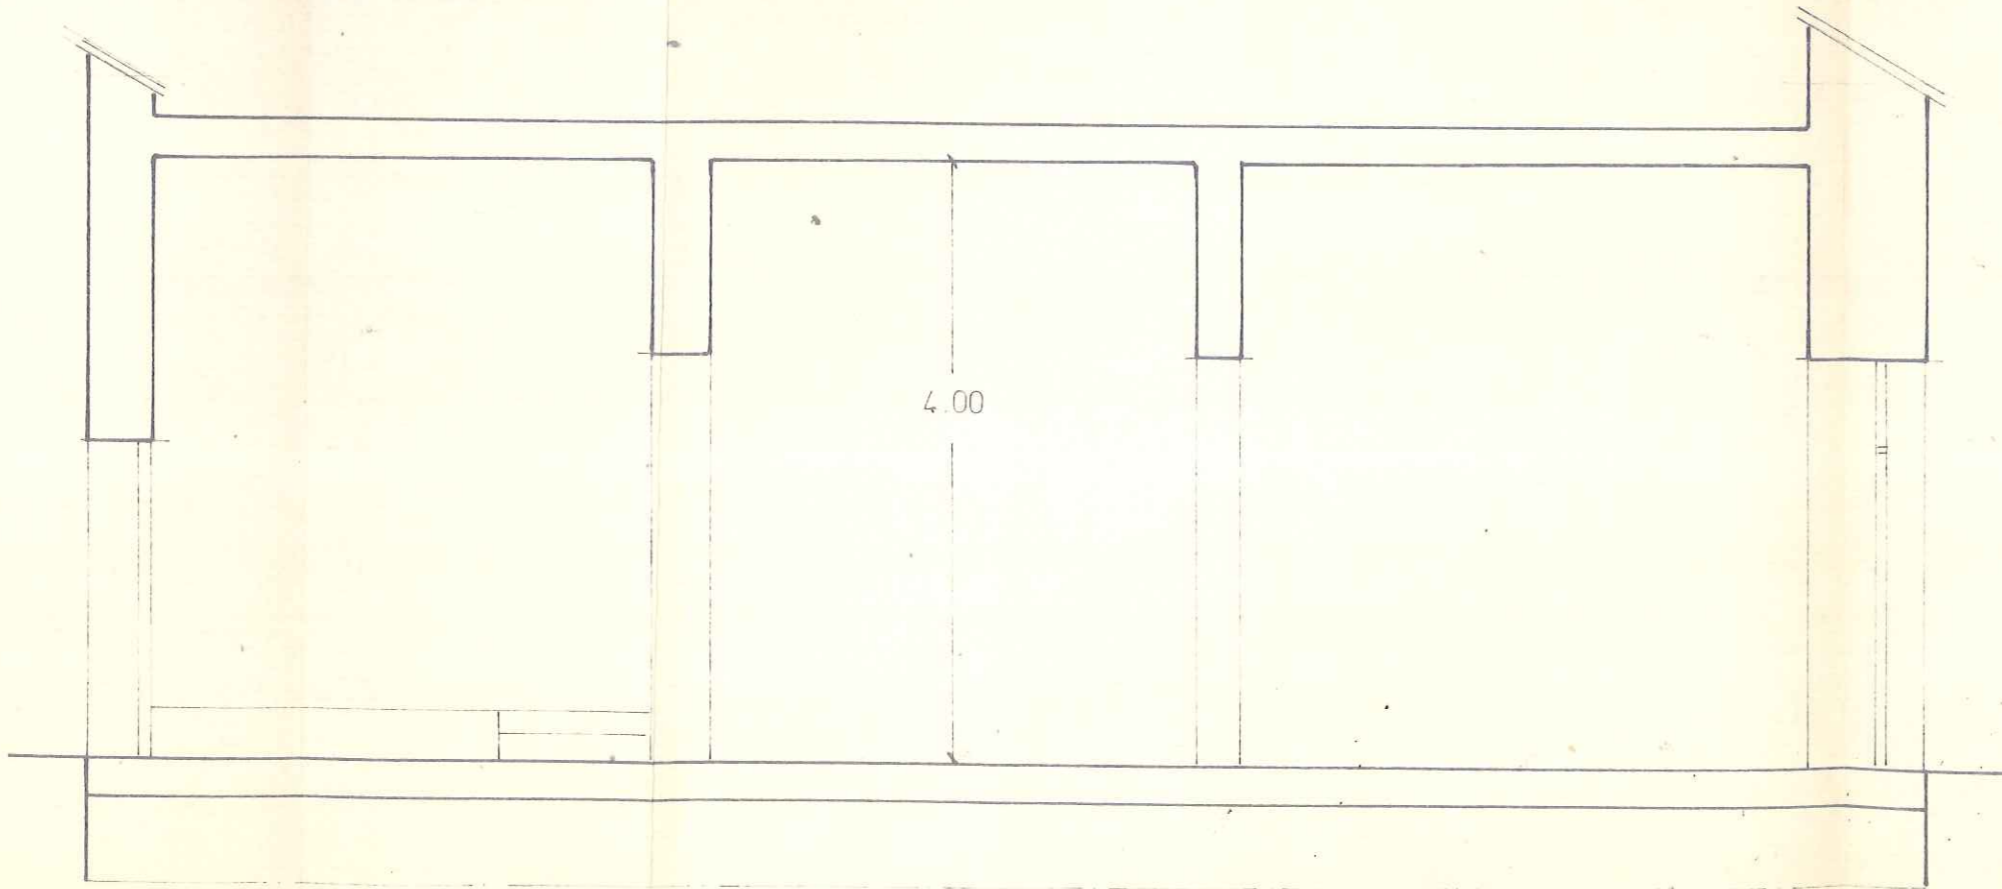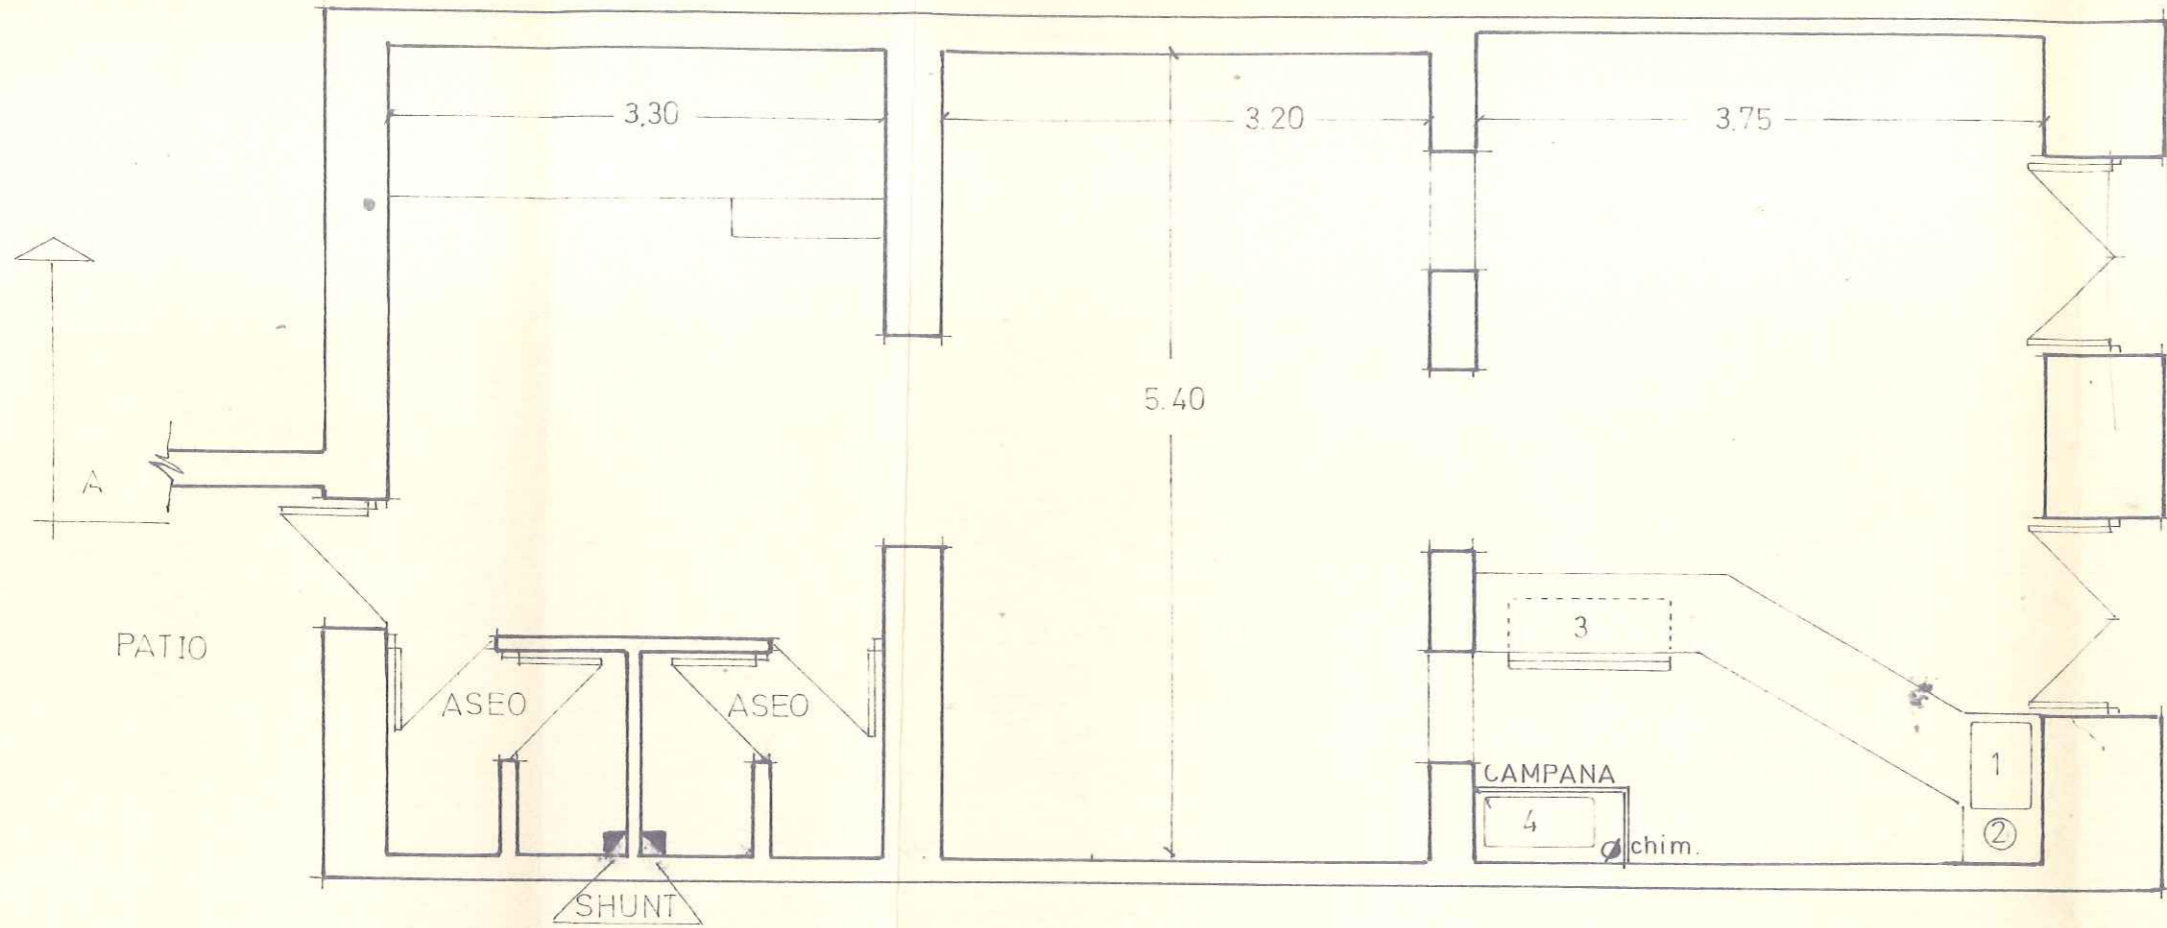

SECCION A-B

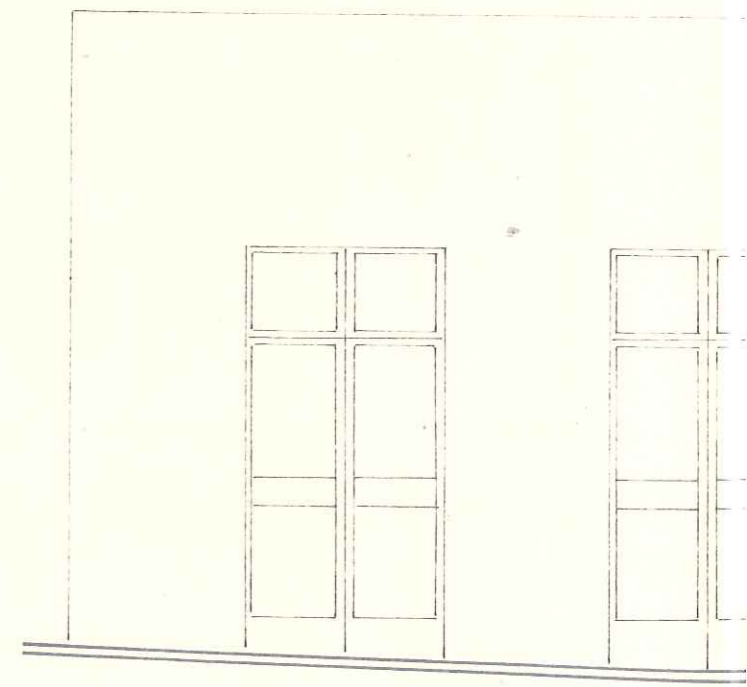

ALZADO