




ALZADO PRINCIPAL (OESTE)

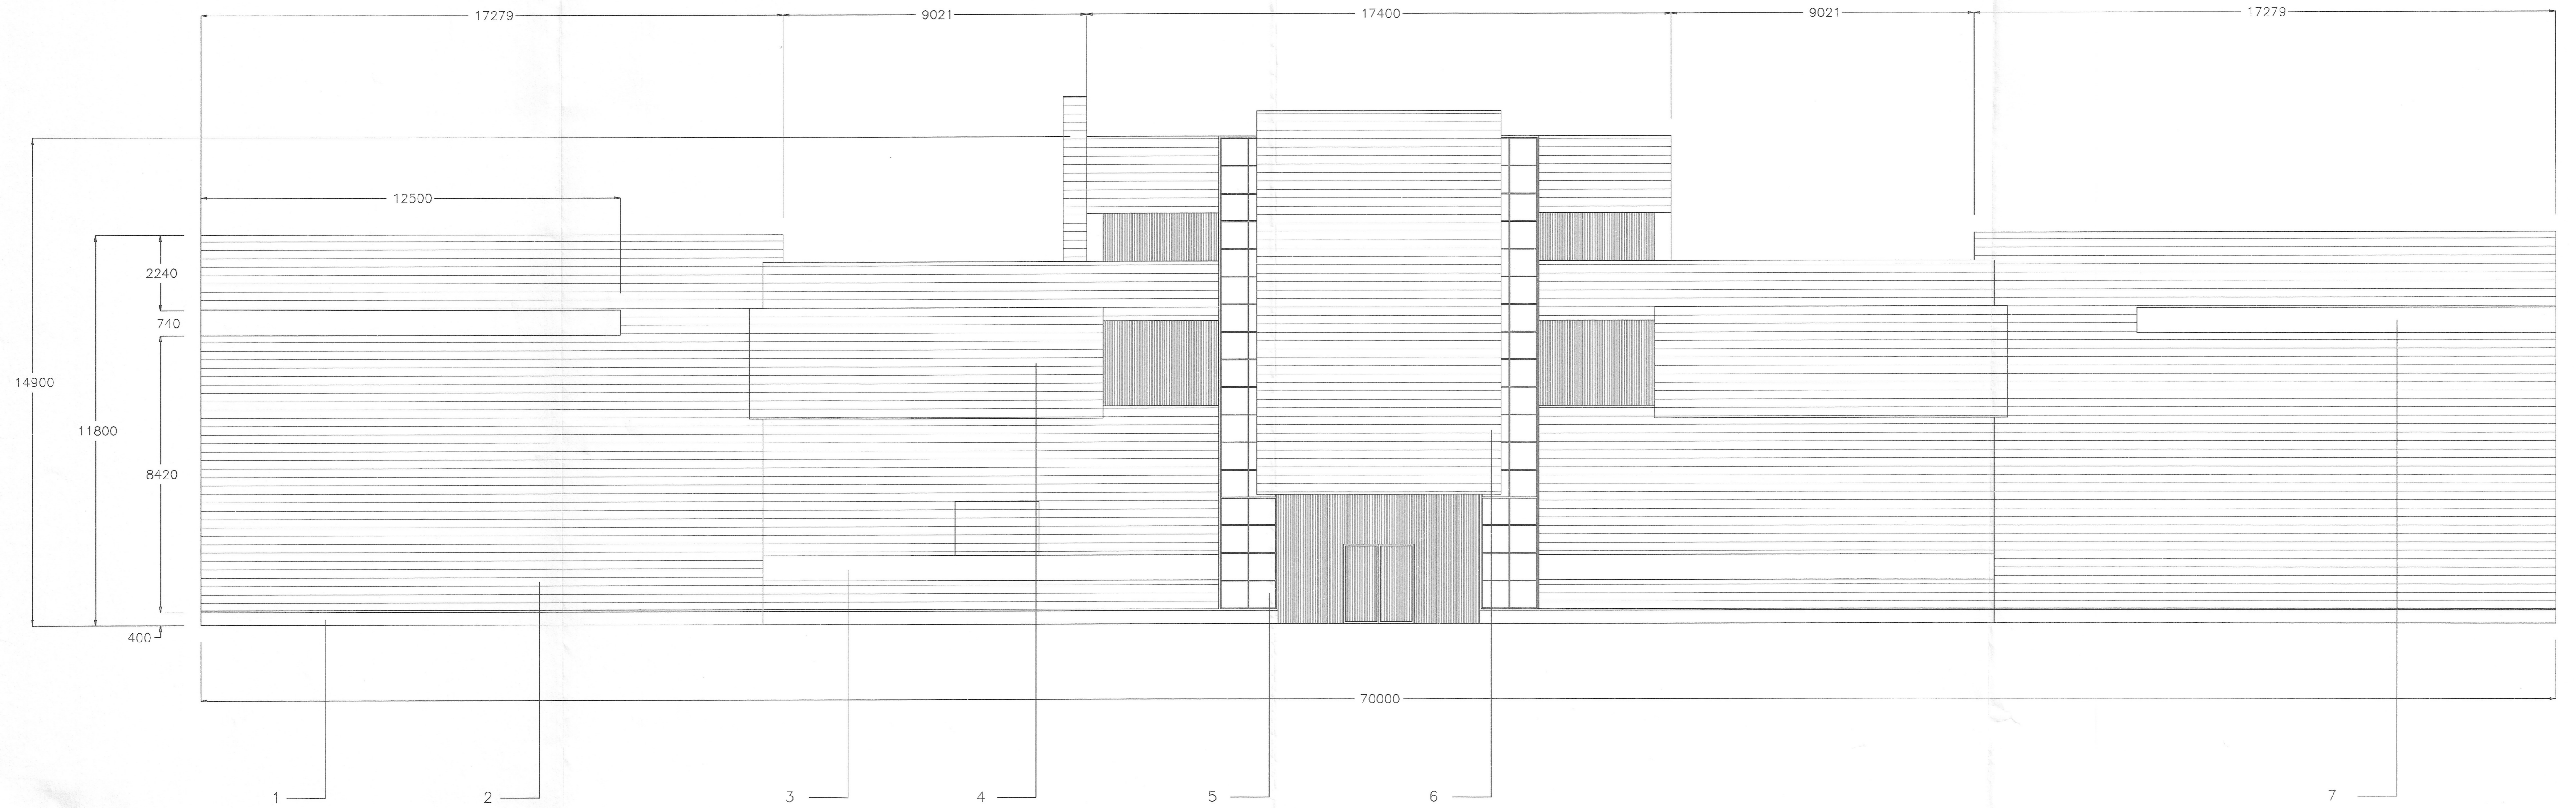

ALZADO SUR

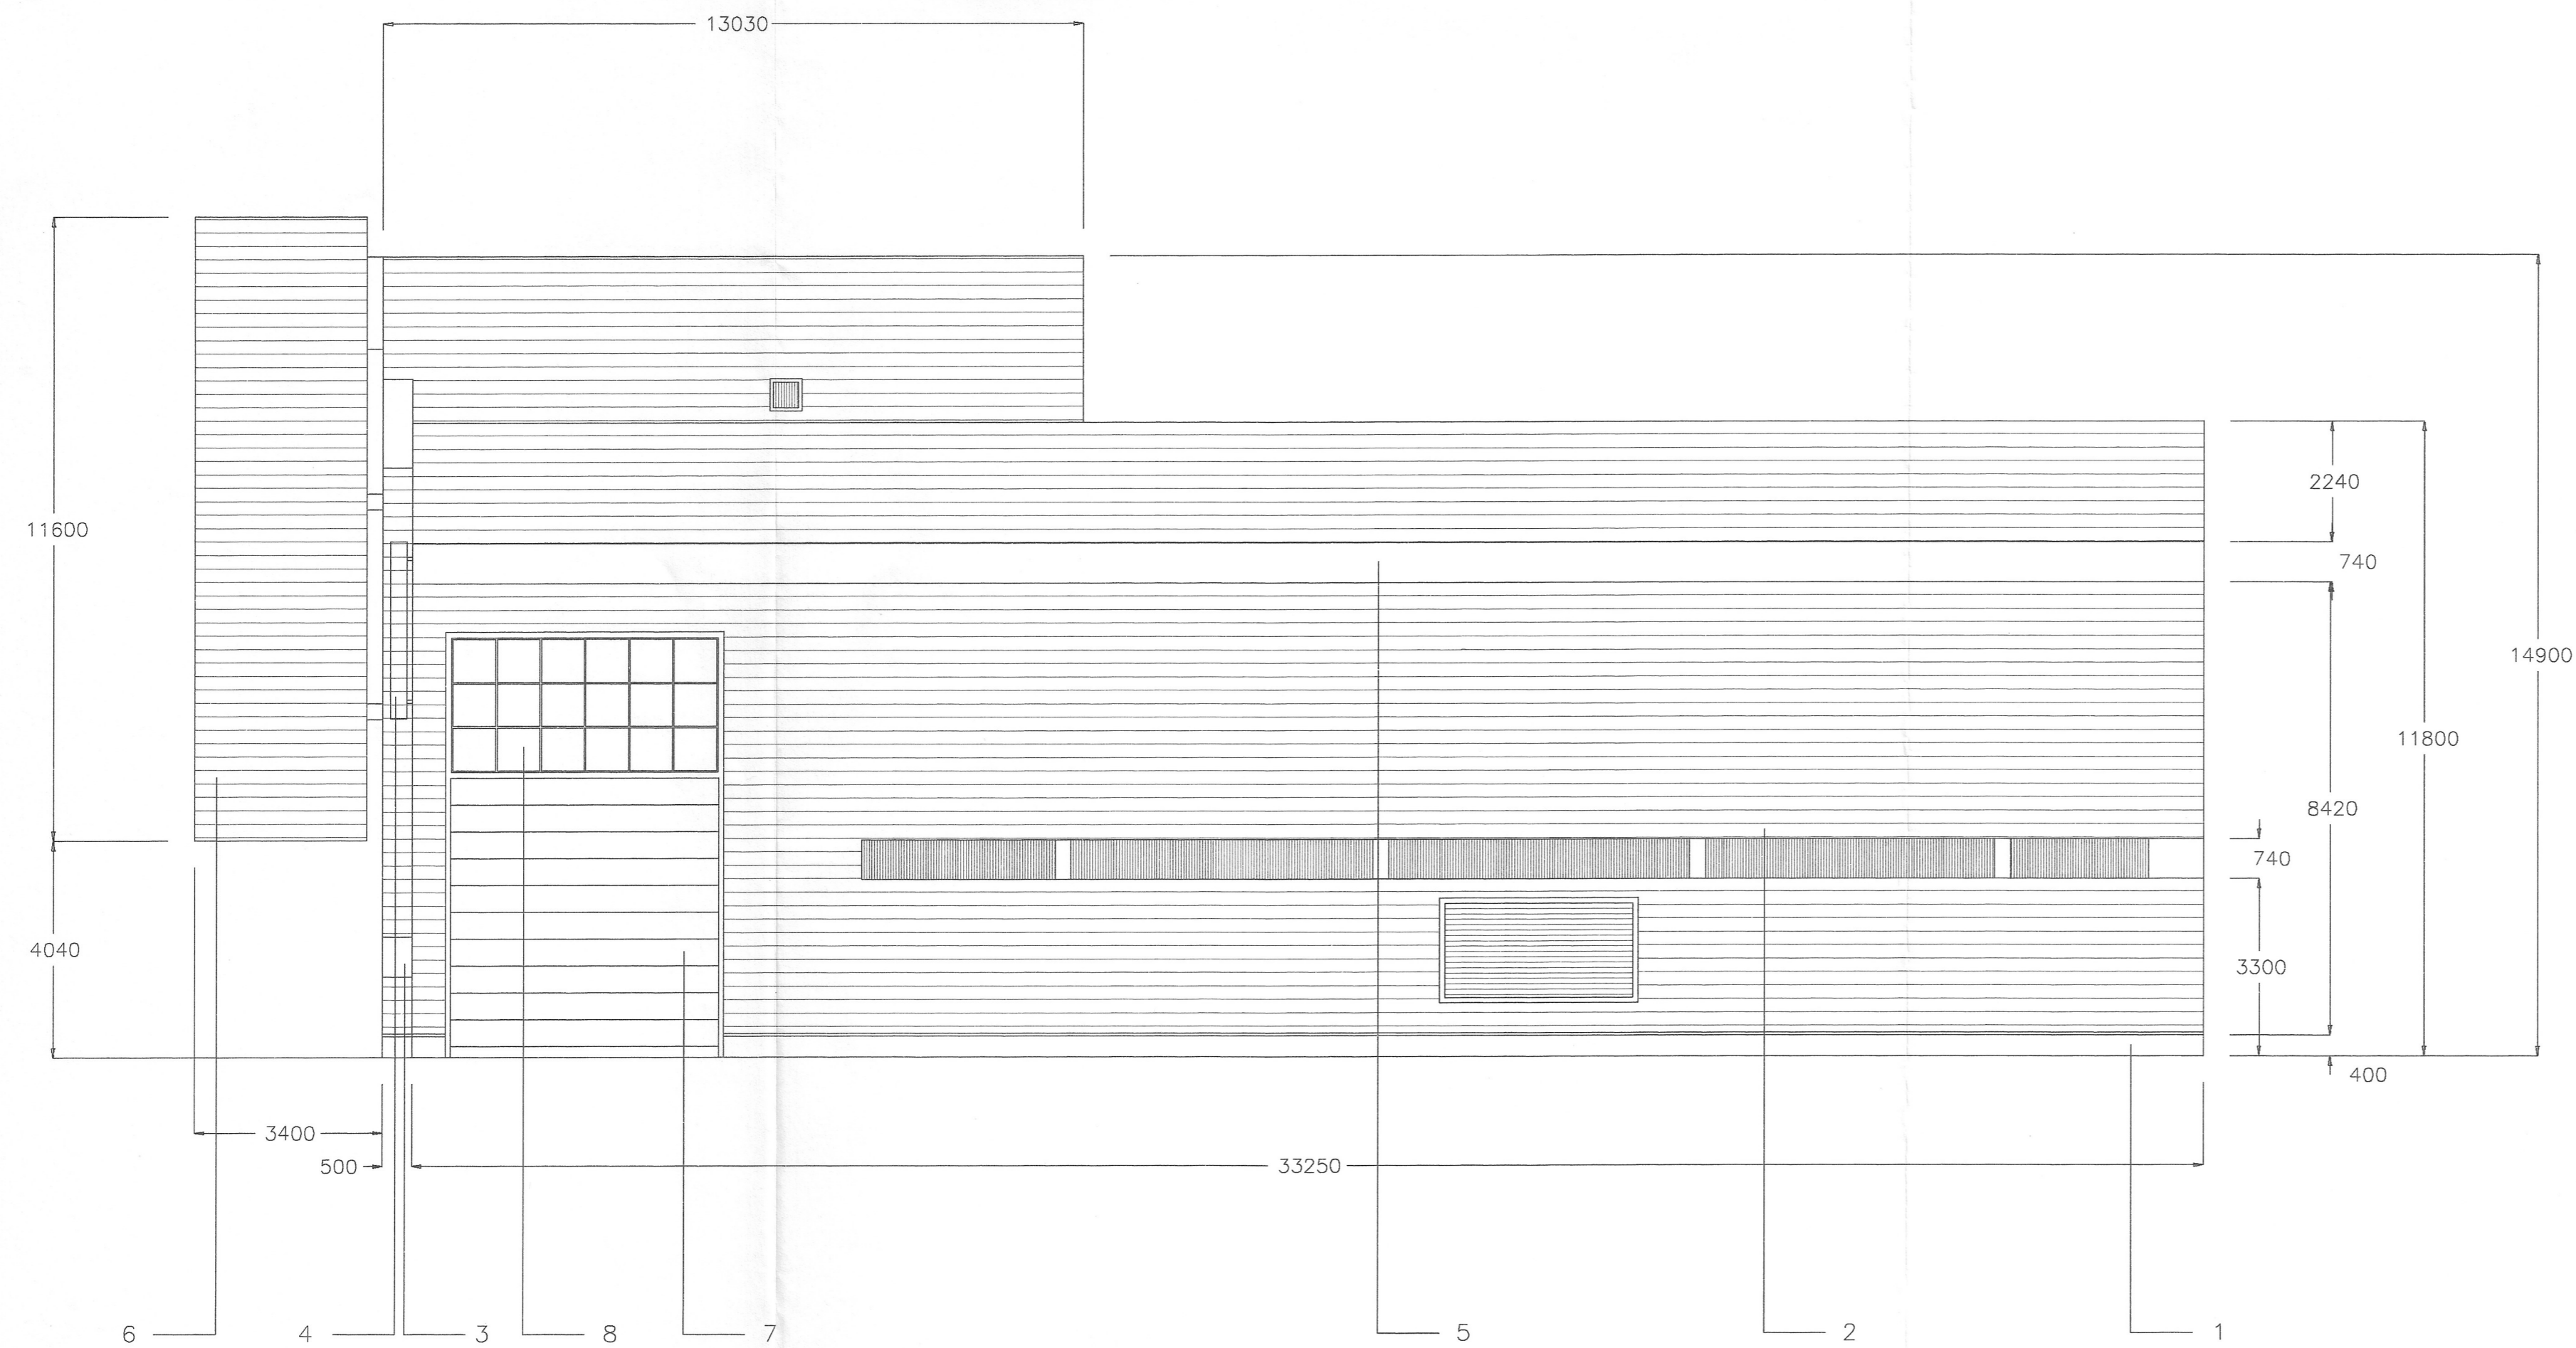

1. ZOCALO DE HORMIGON ARMADO
2. CHAPA COLOR SILVER METALLIC
3. CASSETTE CE CHAPA COLOR SILVER METALLIC
4. PANTALLA DE CHAPA PERFORADA DE ALUMINIO EN COLOR BLANCO
5. CASSETTE DE CHAPA COLOR VERDE 3000
6. PANTALLA DE CHAPA PERFORADA DE ALUMINIO EN SU COLOR
7. PUERTA DE LAMAS HORIZONTALES EN CHAPA COLOR BLANCO
8. CASSETTE DE CHAPA COLOR SILVER METALLIC

		<b>EAMA, SA</b> CONSTRUCCIONES METÁLICAS	
<small>AVDA. ALBERTO ALCOER, 39 - 28016 MADRID. TEL: 91 345 22 00. FAX: 91 359 22 41</small>			
PROYECTO	NAVE INDUSTRIAL		
LOCALIDAD	POL. "AMPLIACION DE SAN MARCOS". GETAFE.		
PLANO	ALZADOS		
CLIENTE	NOSTRAM S.A., DECOCESA, DUBE S.A., TFT S.L.		
AUTOR DEL PROYECTO	ESCALAS	PLANO	FECHA
		17.1	ENE-97
		SUSTITUYE A PLANO	FECHA
		17	DIC-94
	1:100		