

PLANTA BAJA 2106EPA.01



ESTADO REFORMADO. COTAS.

REFORMA EDIFICIO 1 PARQUE EMPRESARIAL ÁTICA
PROYECTO DE EJECUCIÓN

POZUELO DE ALARCÓN
MADRID

MERLIN PROPERTIES

JULIO 2021

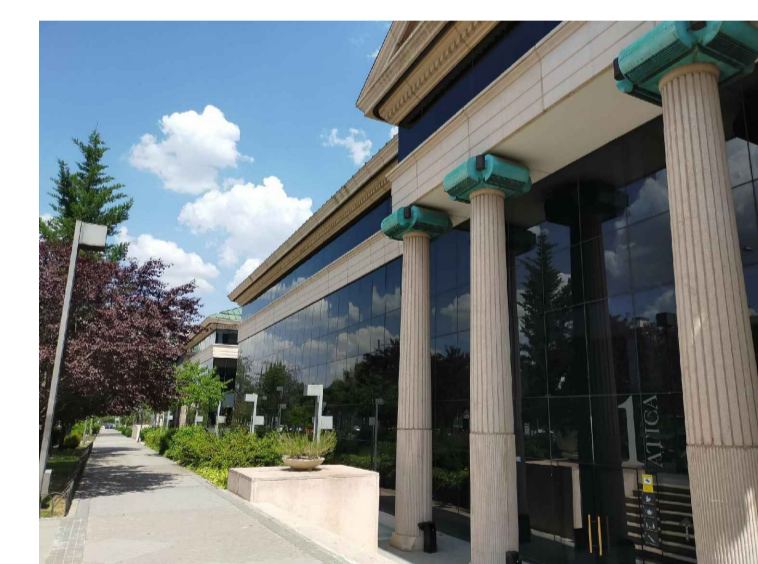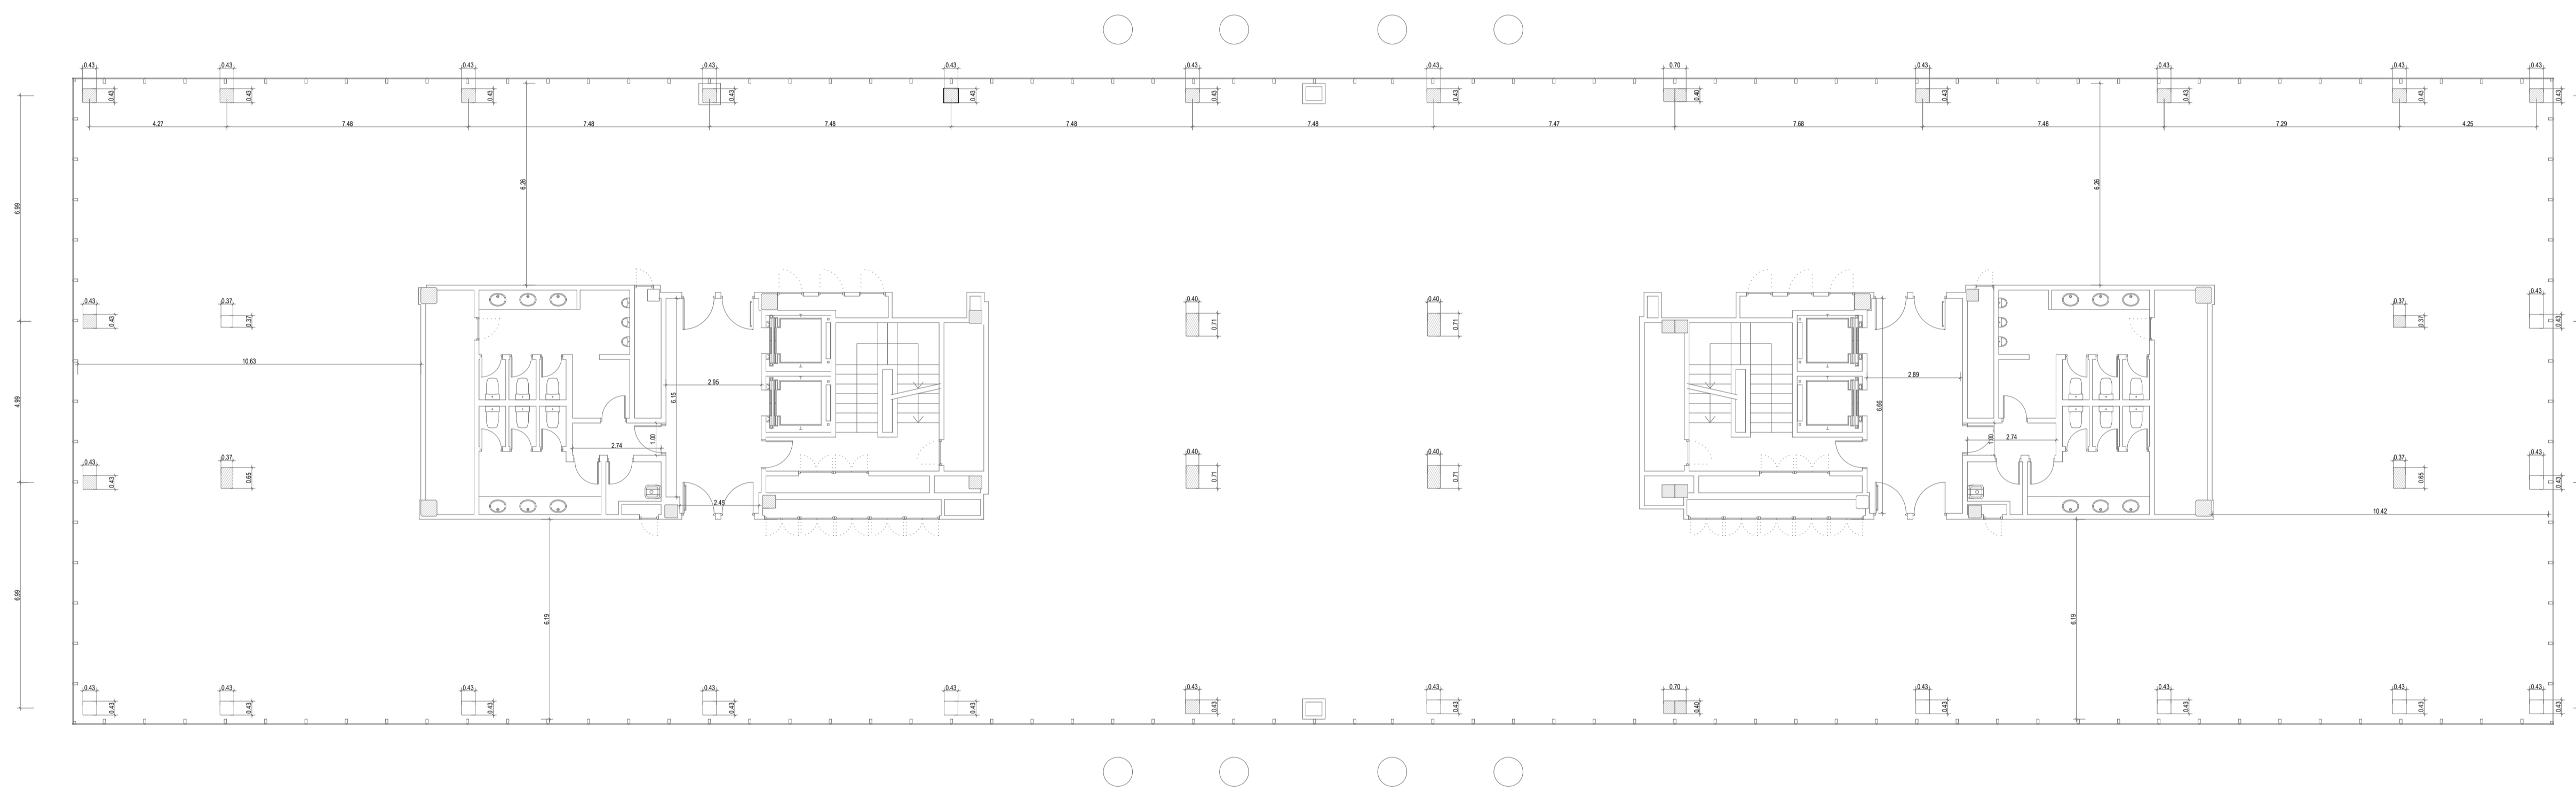

PLANTA 1 2106EPA.02



ESTADO REFORMADO. COTAS.

REFORMA EDIFICIO 1 PARQUE EMPRESARIAL ÁTICA
PROYECTO DE EJECUCIÓN

POZUELO DE ALARCÓN
MADRID

MERLIN PROPERTIES

JULIO 2021

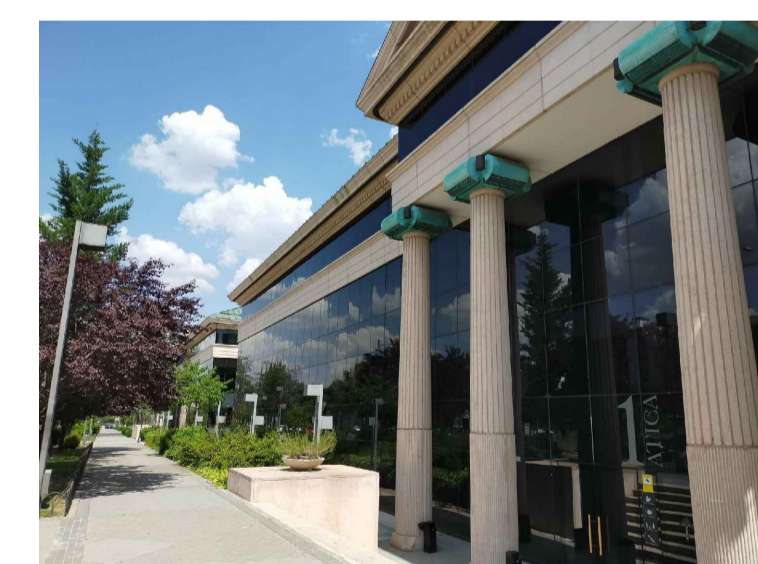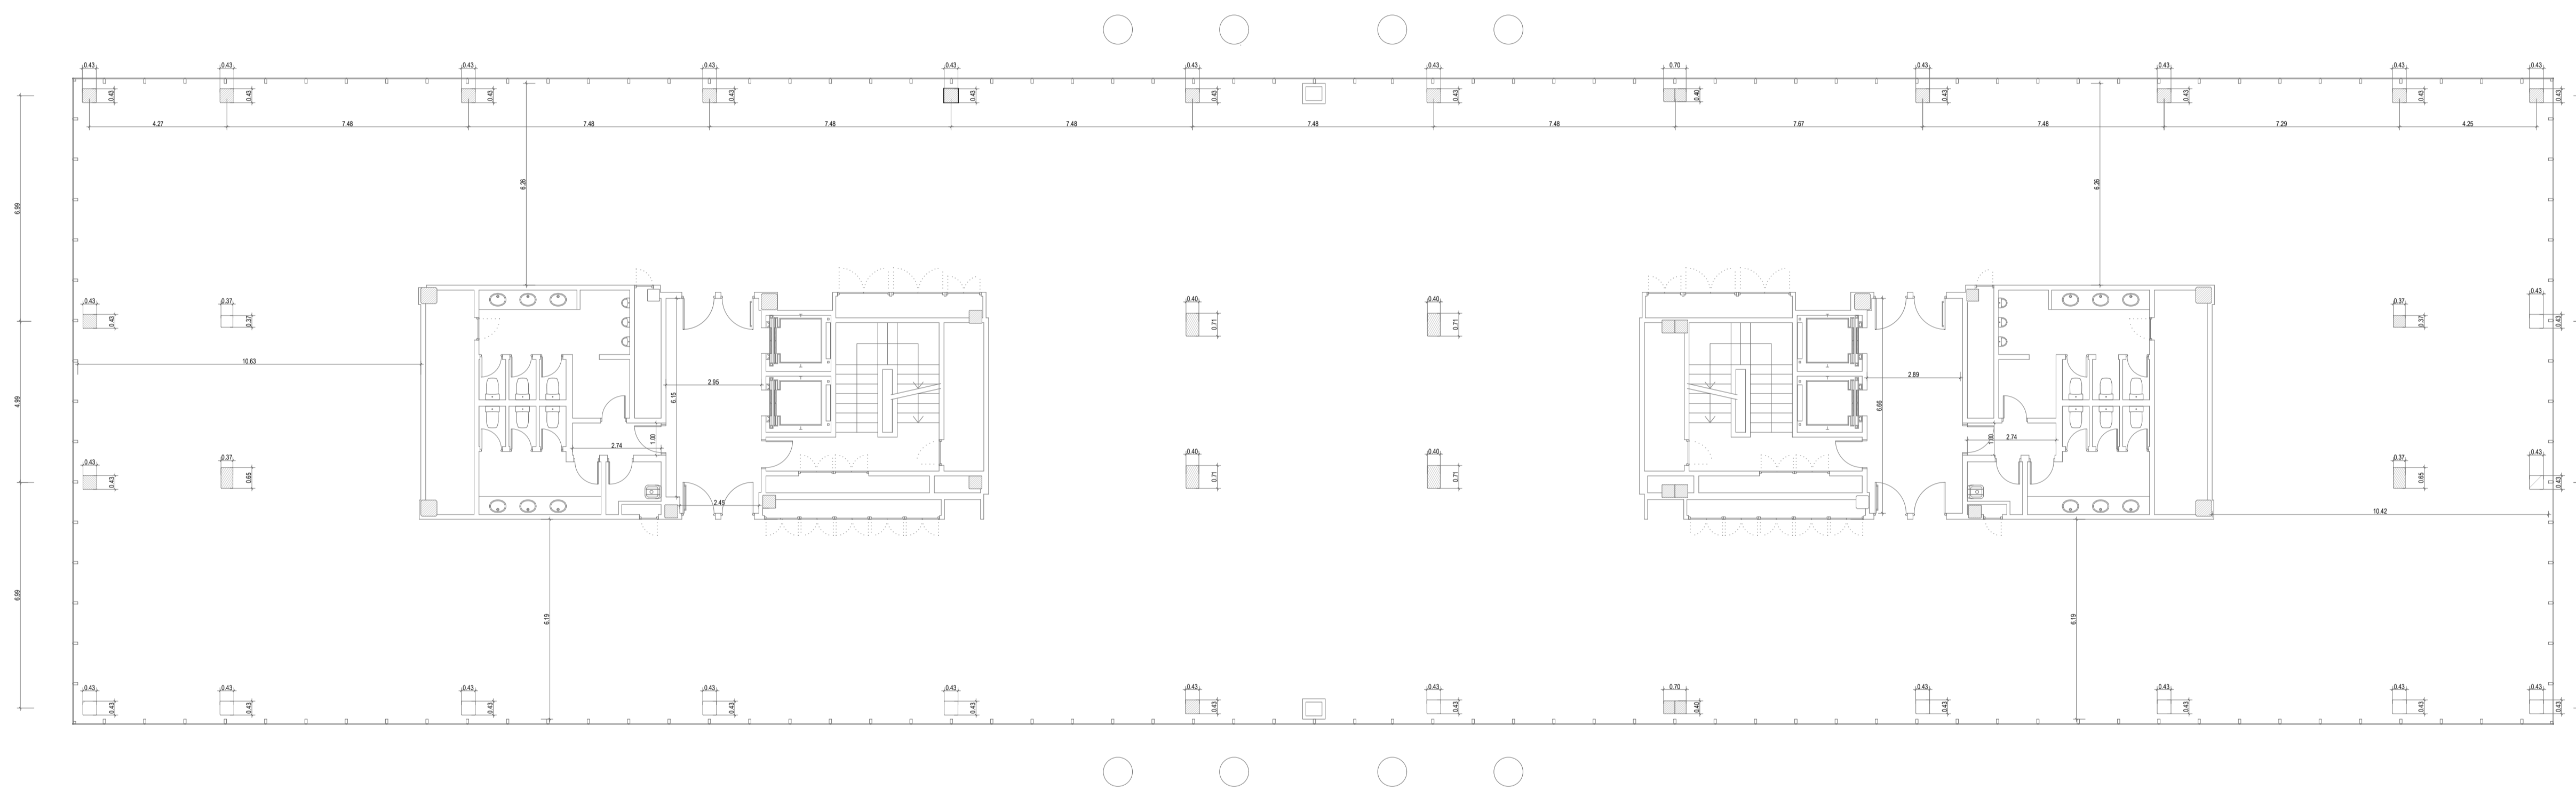

PLANTA 2 2106EPA.03



ESTADO REFORMADO. COTAS.

REFORMA EDIFICIO 1 PARQUE EMPRESARIAL ÁTICA
PROYECTO DE EJECUCIÓN

POZUELO DE ALARCÓN
MADRID

MERLIN PROPERTIES

JULIO 2021

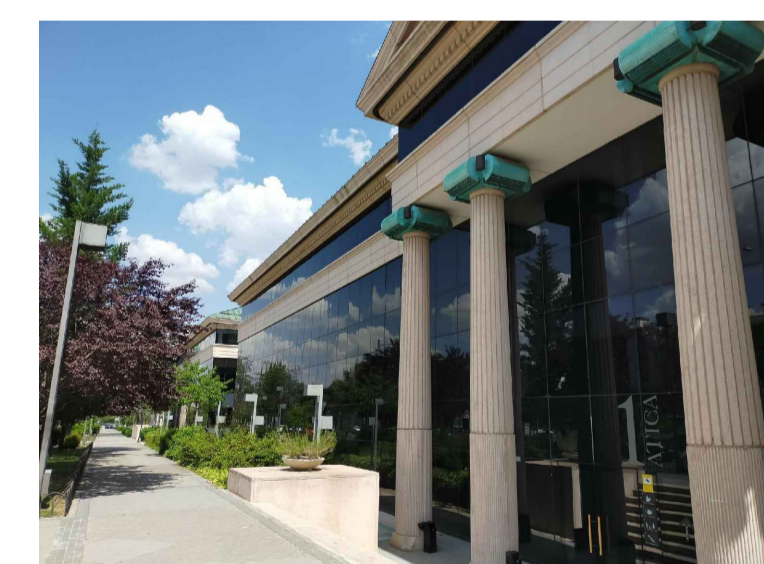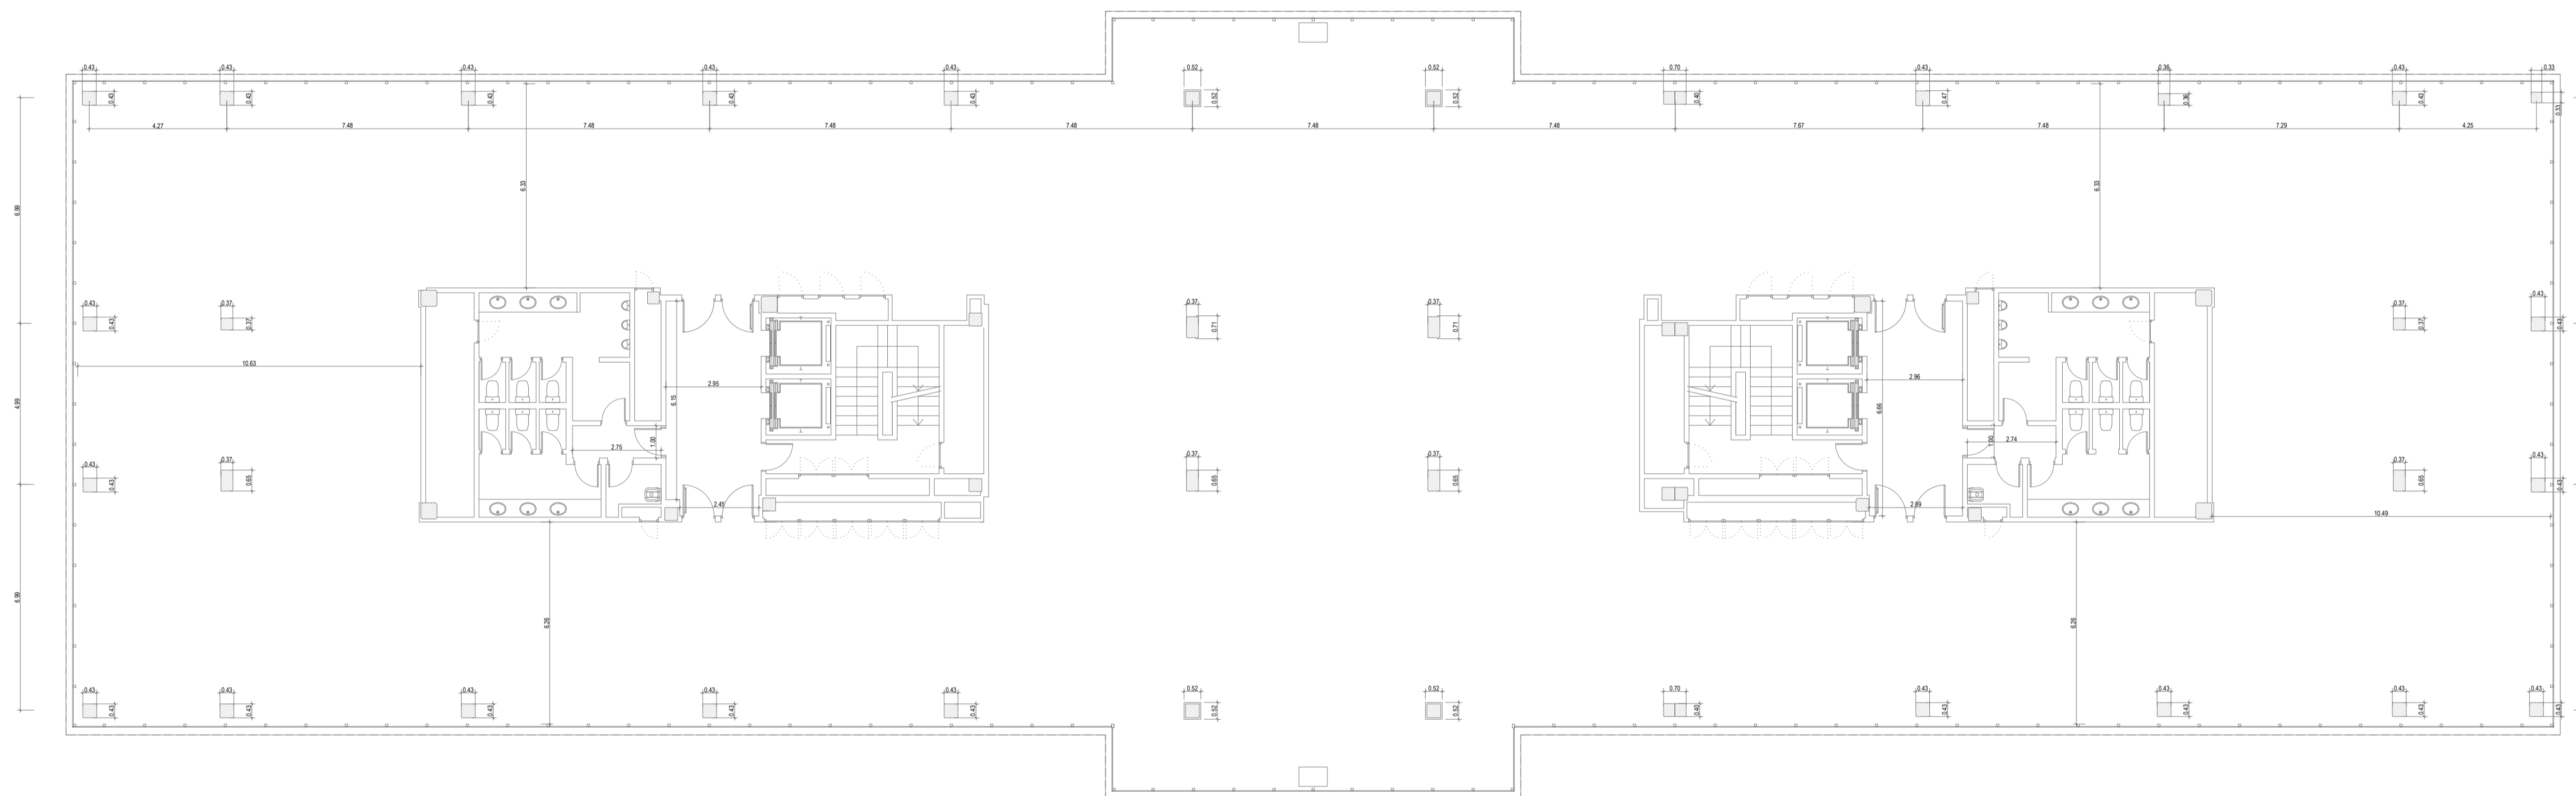

PLANTA 3 2106EPA.04

ESTADO REFORMADO. COTAS.

REFORMA EDIFICIO 1 PARQUE EMPRESARIAL ÁTICA
PROYECTO DE EJECUCIÓN

POZUELO DE ALARCÓN
MADRID

MERLIN PROPERTIES

JULIO 2021