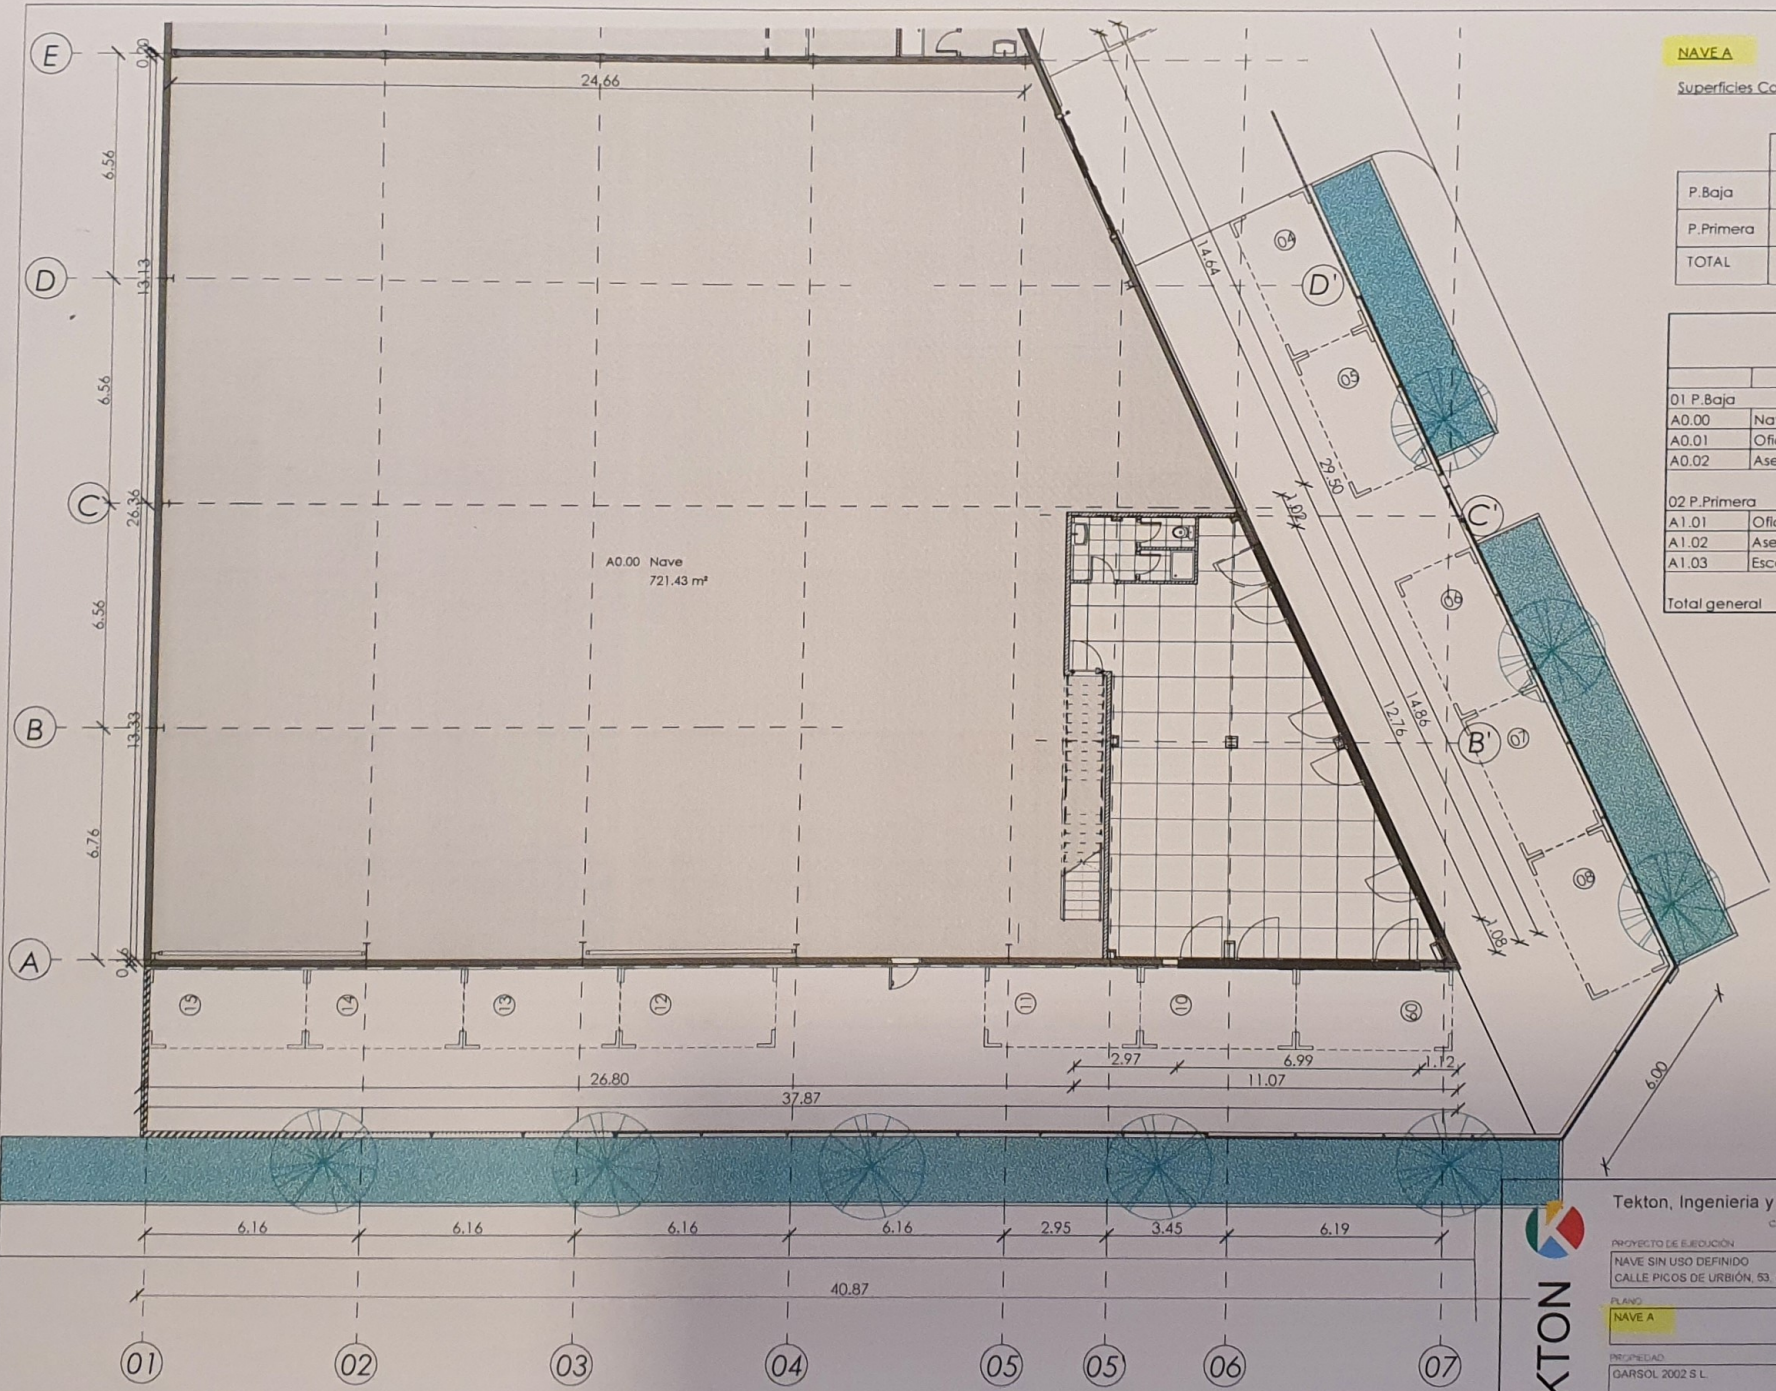

NAVE A

Superficies Construidas:

	Nave	Oficinas
P.Baja	738,00 m2	100,90 m2
P.Primera		100,90 m2
TOTAL	738,00 m2	201,80 m2

01 P.Baja		
A0.00	Nave	721.43 m²
A0.01	Oficina 01	84.24 m²
A0.02	Aseo	6.72 m²
		812.40 m²
02 P.Primera		
A1.01	Oficinas	86.18 m²
A1.02	Aseo	3.83 m²
A1.03	Escalera	10.52 m²
		100.53 m²
Total general		912.93 m²

Colegio Oficial de Ingenieros Técnicos Industriales de Madrid

Documento registrado con el número: 2206686.02 el día 18/05/2023. Puede validar el documento FV12972683-MIGUEL ÁNGEL GONZÁLEZ IRÚN, Colegiado nº 2003205

VISADO DIRECCIÓN

TEKTON

Tekton, Ingenieria y Construcción en Acero, S.L.

C/ Laguna del Marquesado 19, P.I. La Pesina, 28021 Villaverde, Madrid
TEL. 34 91 434 02 26
FAX. 34 91 434 05 54
Email: tekton@tekton.es
www.tekton.es

PROYECTO DE EJECUCIÓN
NAVE SIN USO DEFINIDO
CALLE PICOS DE URBIÓN, 53, ILLESCAS, TOLEDO

PLANO
NAVE A

FECHA
MAYO 2023
PRESUPUESTO Nº

PROPIEDAD
GARSOL 2002 S.L.

ESCALA
Como se indica

AUTOR DEL PROYECTO:
MIGUEL A. GONZÁLEZ IRÚN
INGENIERO TÉCNICO INDUSTRIAL
COLEGIADO Nº 13.208

PLANO Nº
PA06

LAS DIMENSIONES DE ESTE PLANO PODRÁN SER MODIFICADAS POR EXIGENCIAS O NECESIDADES LEGALES ADMINISTRATIVAS, TÉCNICAS O A INICIATIVA DE LA DIRECCIÓN TÉCNICA DE LAS OBRA