

EDIFICIO AVENIDA

AVDA. DE LA INDUSTRIAL CON GRANDES ZONAS
ALCOMERCIAL MADRID


ARQUITECTA
DE PAULA

PROMUEVEN

Investgar

TEL: 91 691 30 11 Mayo de 2000

PLANTA BAJA

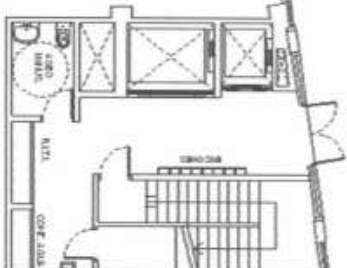

LOCAL COMERCIAL 1

S. Constr. con zonas Comunes = 330,03m²
Sup. Construida Privativa = 290,27 m²

LOCAL COMERCIAL 2


S. Construidas con Comunes = 364,36 m²
Sup. Construida Privativa = 320,46 m²



Planteo Comerciales:
Superficies, medidas, configuración, lindes y demás, son los previstos, sujetos a posibles modificaciones por exigencias técnicas, jurídicas o comerciales.

C.T.

AVDA. DE LA INDUSTRIA

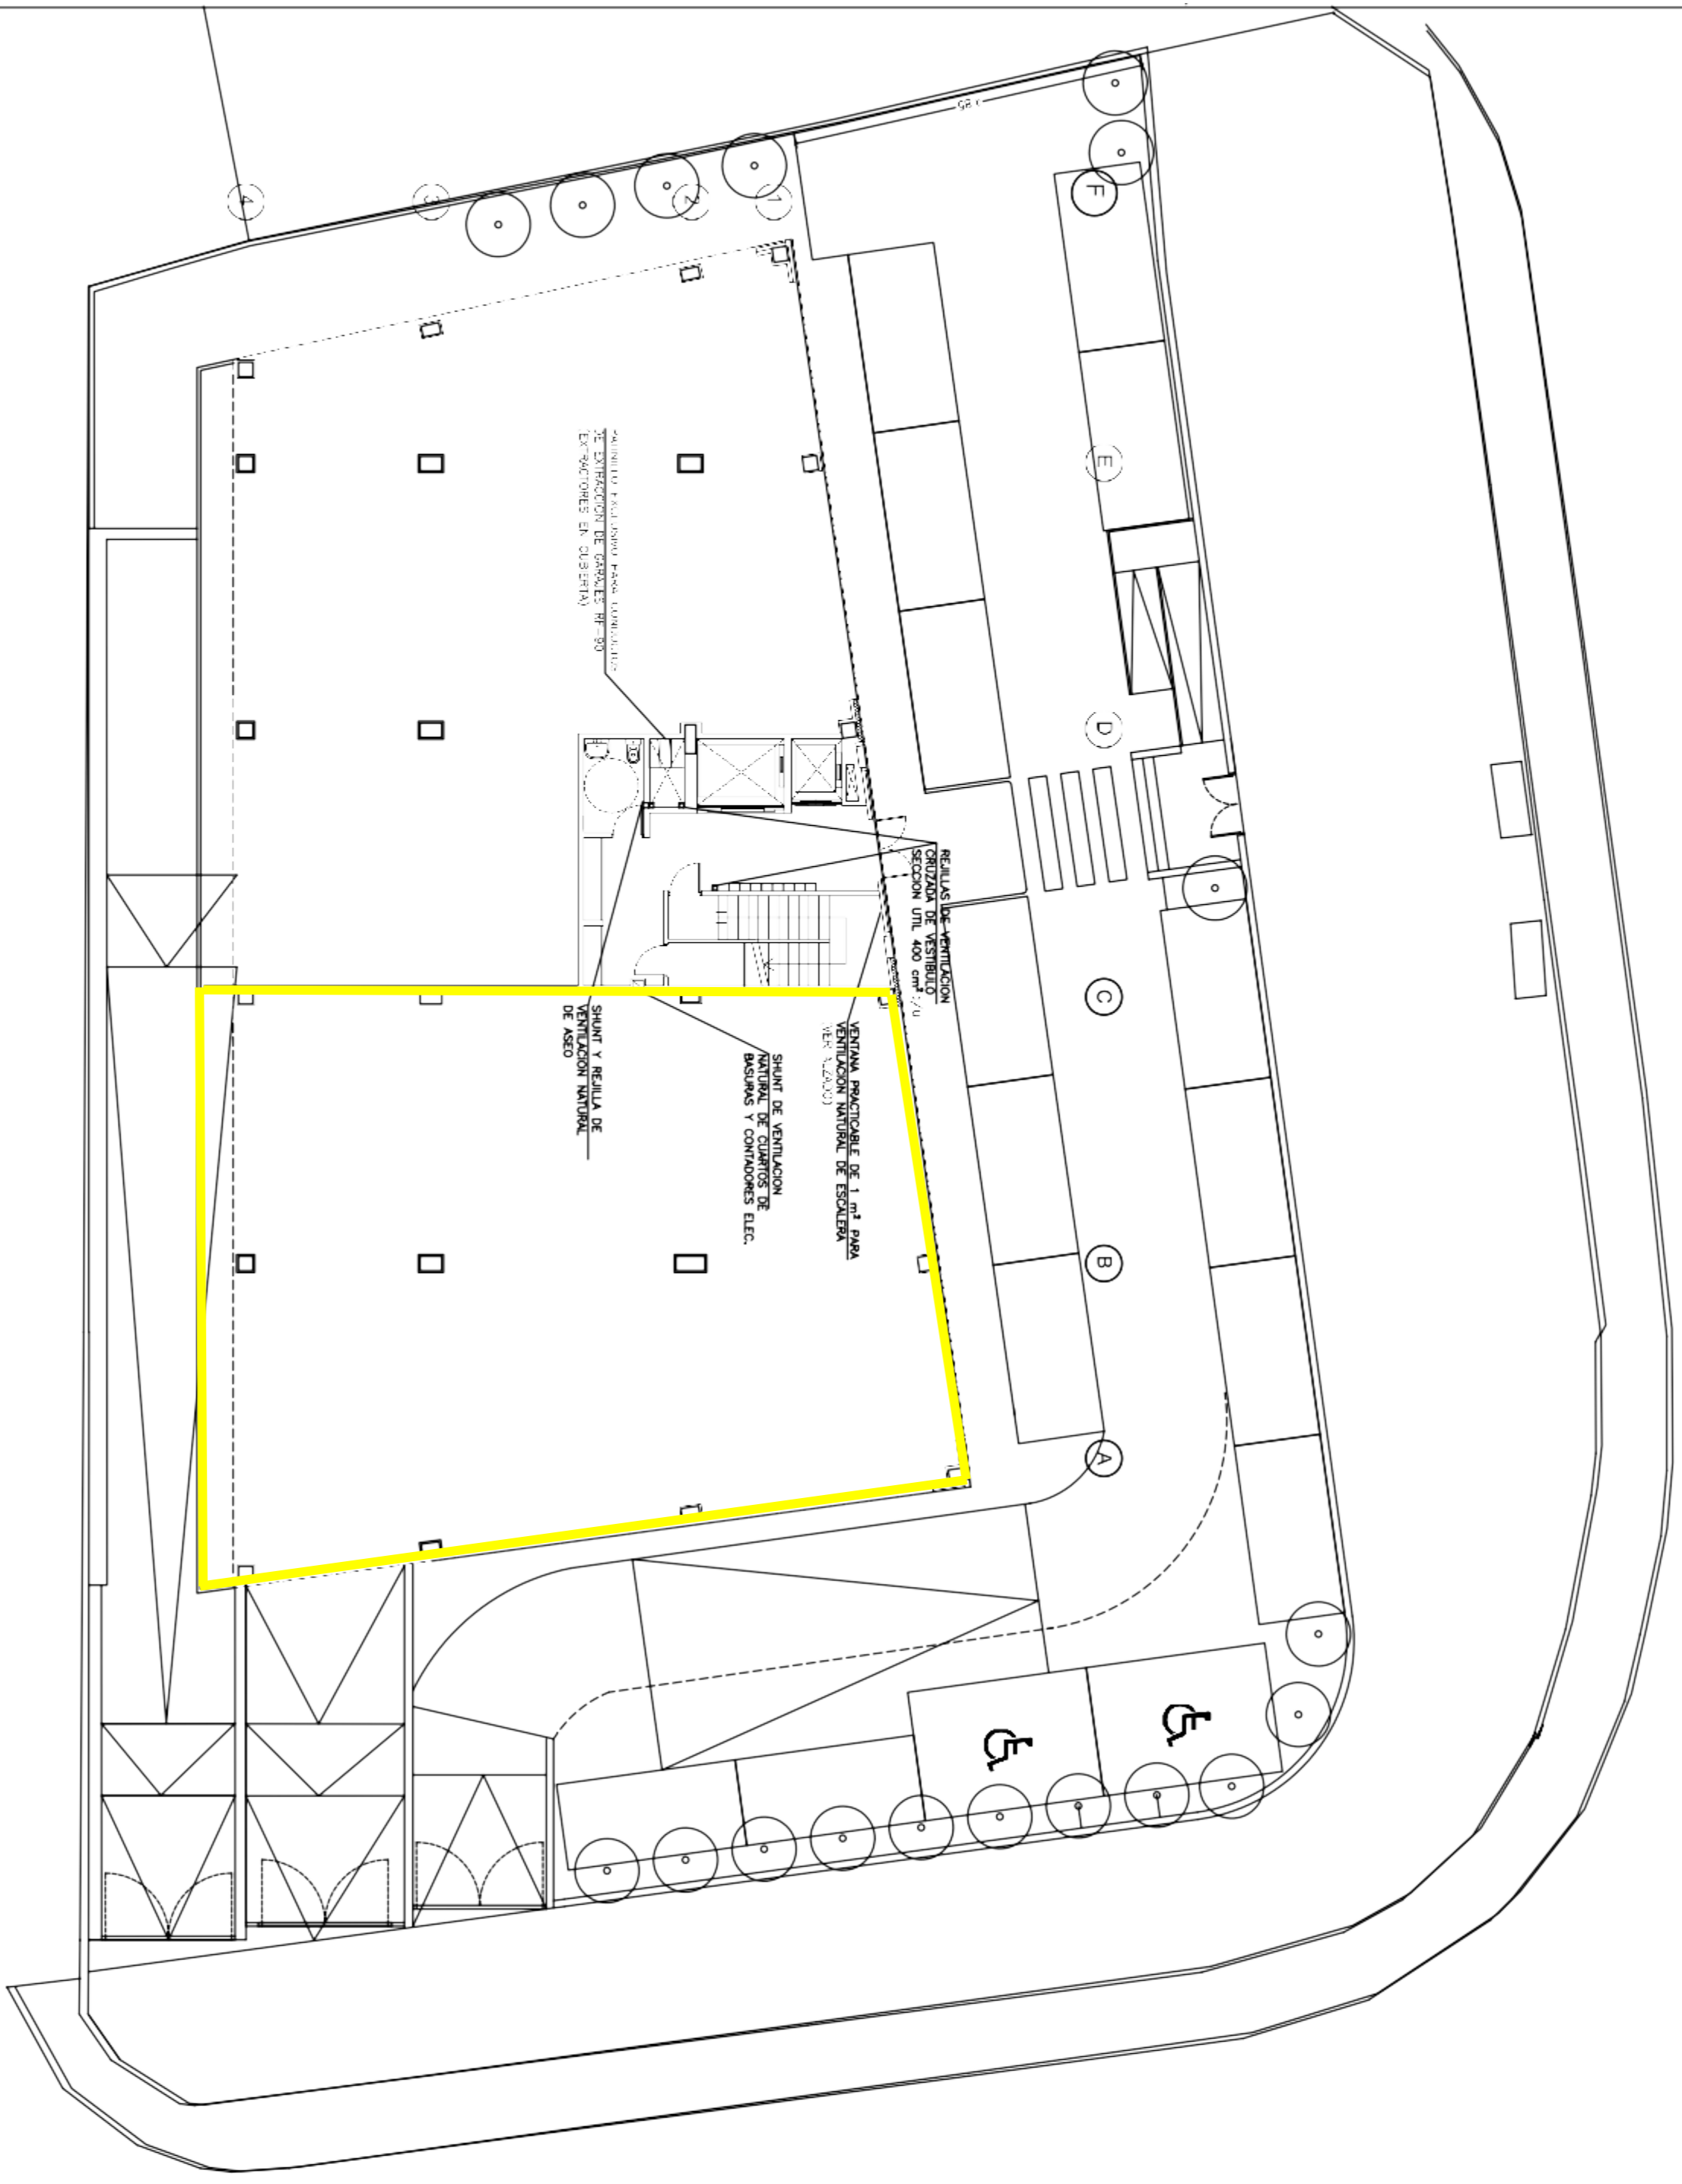

C.T.

FGO. GERVAS



PROYECTO DE EJECUCION

EDIFICIO INDUSTRIAL Y TERCIAJIS

SITUACION

CALLE INDUSTRIA c/v CALLE FRANCISCO HERVAS, ALCOBENDAS (MADRID)

TITULO DE PLANO

PLANTA BAJA. VENTILACION

LA PROPIEDAD INGENIERO TECNICO INDUSTRIAL COLEGIADO Nº: 15.514

EXPEDIENTE 206 / 01

FECHA MAYO 2007


ESCALA 1/150

Nº PLANO 1-05

GESTIONES PATRIMONIALES DE PAULA, S.A. INVEGAR INVERSIONES INDUSTRIALES, S.A. FRANCISCO J. RIAQUAS SILVAN

TABLA DE CONEXIONES A APARATOS

APARATO	A. MONTAJÓN A.C.S.		A. MONTAJÓN A.C.S.		DESCUQUE		NOTAS
	MATERIAL	DIMENSION	MATERIAL	DIMENSION	MATERIAL	DIMENSION	
AVARIO	Cobre	13/15	Cobre	15/18	P.V.C.	40	
DUCHA	Cobre	13/15	Cobre	15/18	P.V.C.	40	
INODORO	Cobre	13/15	-	-	P.V.C.	110	
GRUO VACOR-AMBIQUERA	Cobre	20/22	-	-	-	-	

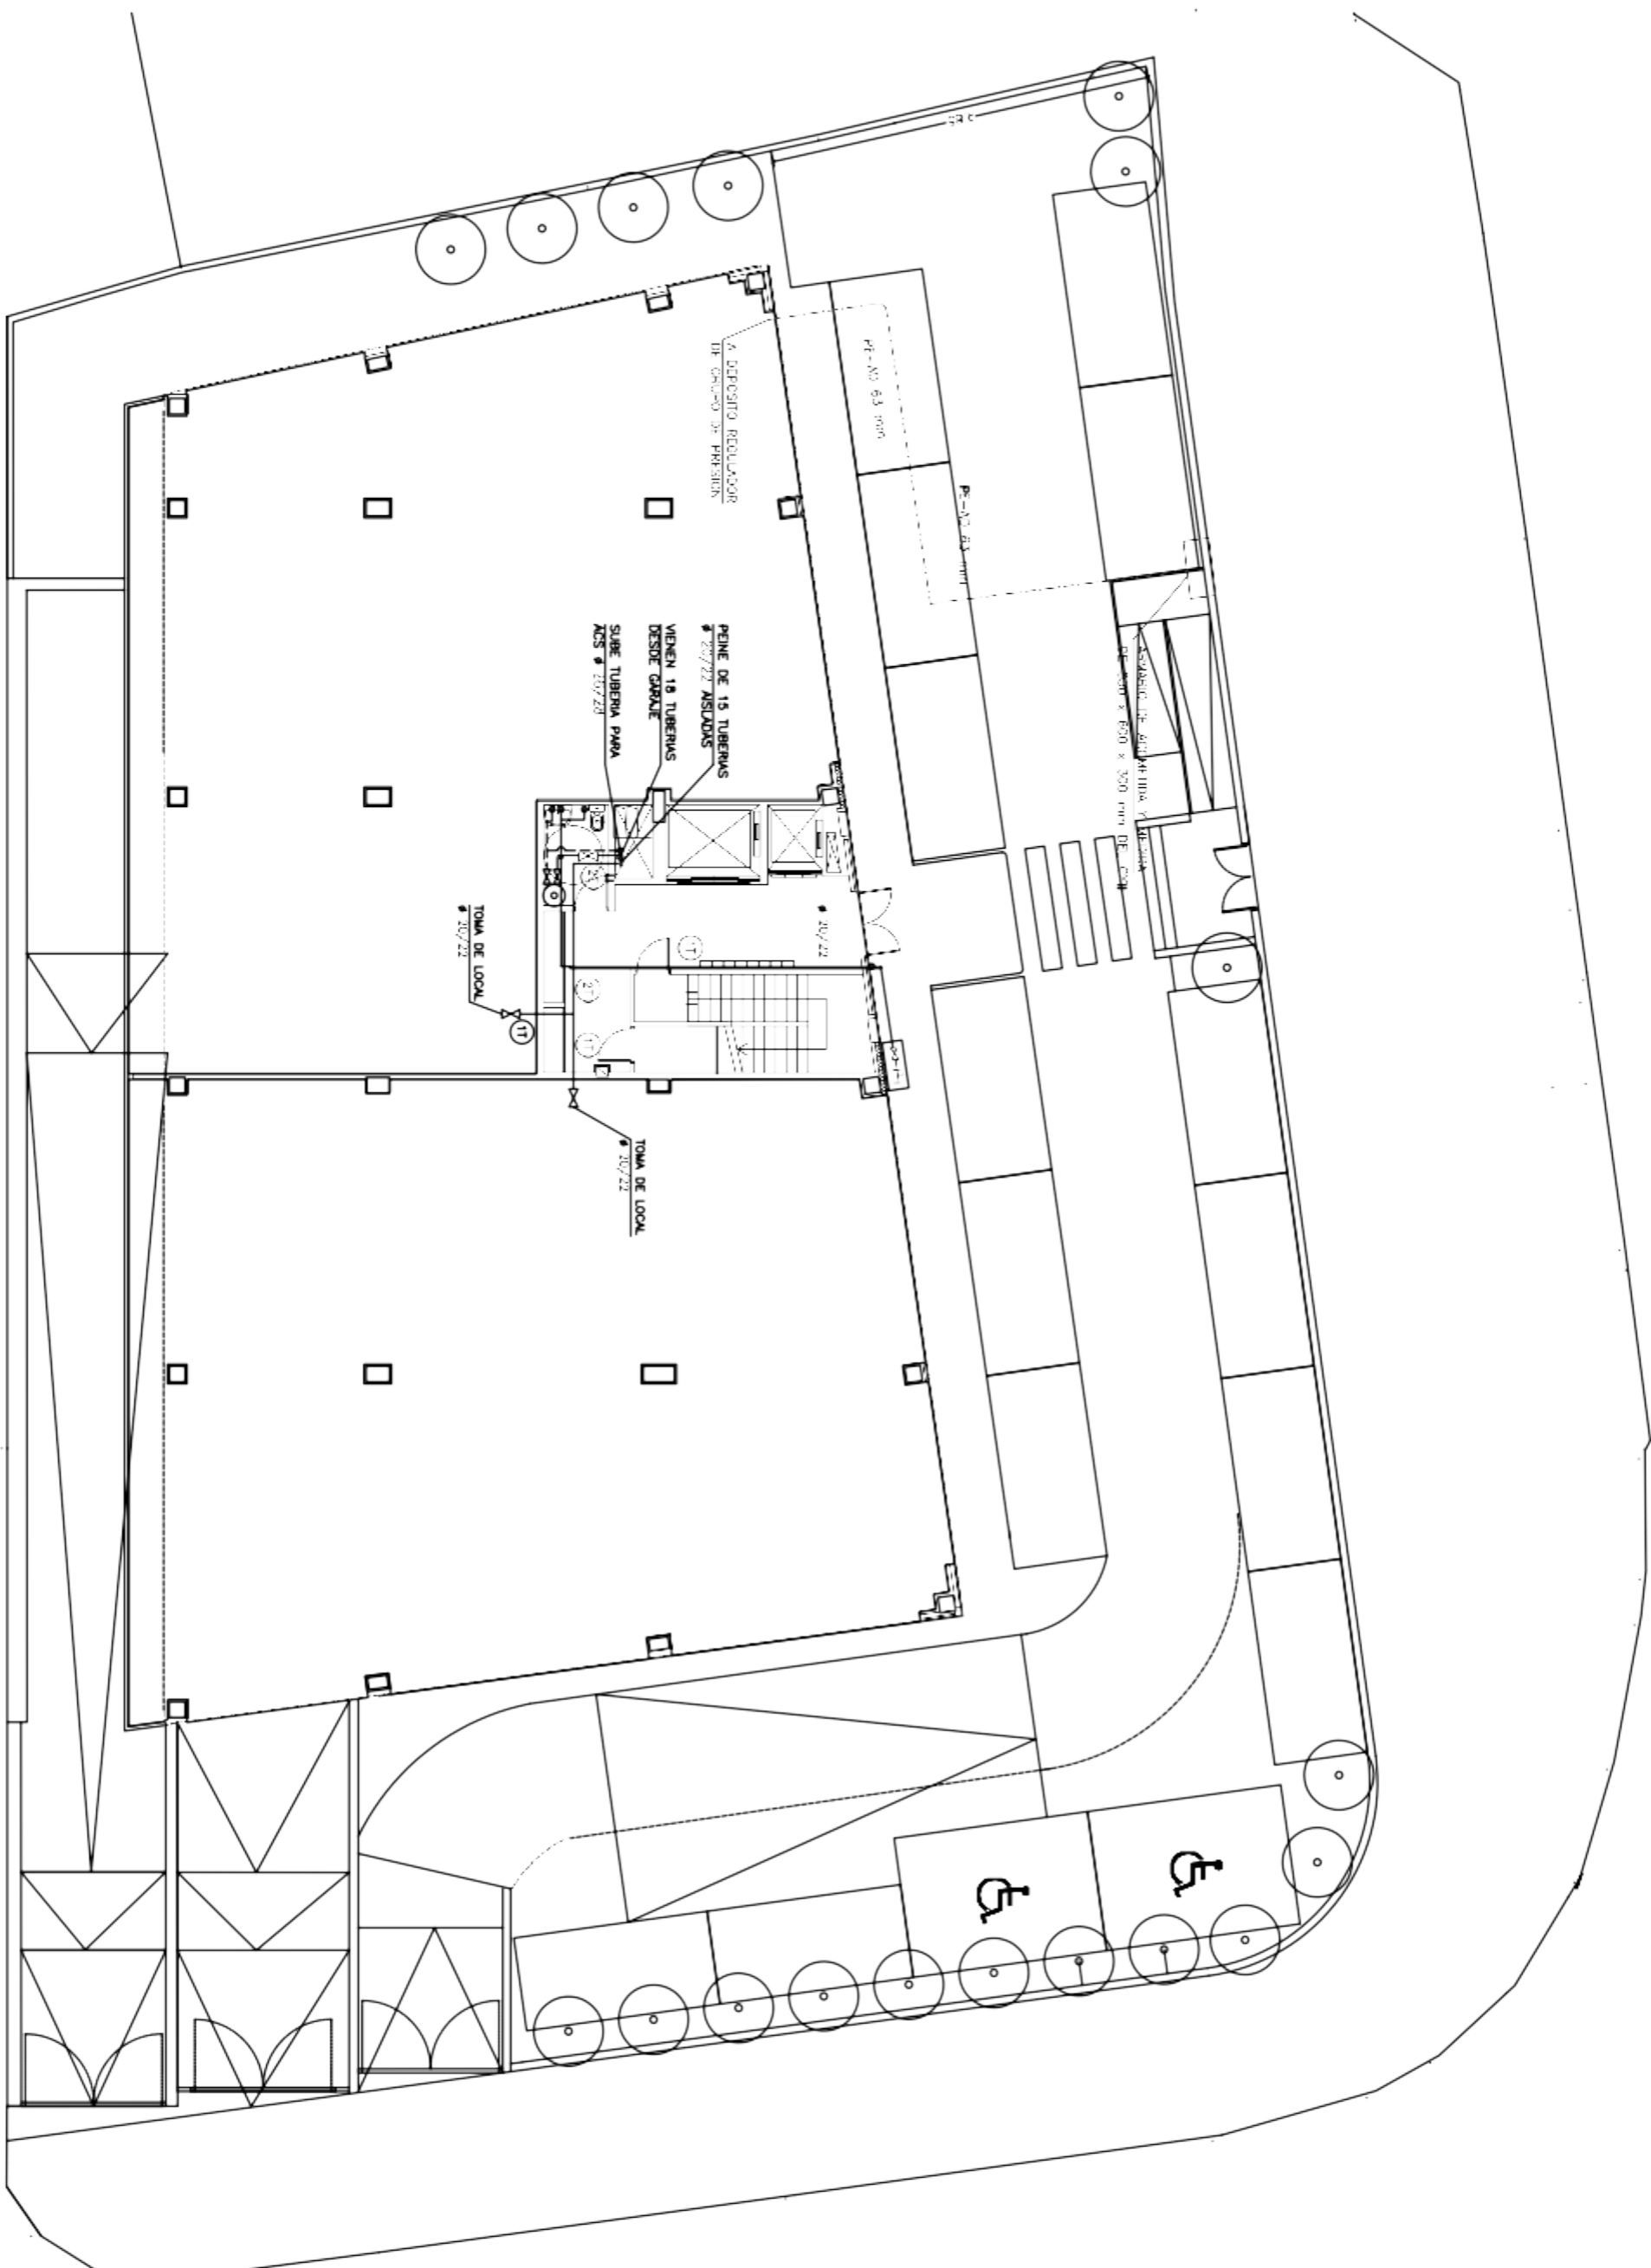

- TUBERIA ENFERMADA P. AU
- TUBERIA AGUA FRIA AISAJUA
- TUBERIA AGUA CALIENTE AISAJUA
- VALVULA DE DORITE
- GRUO VACOR VANGUHA
- VALVULA DE DORITE CON VANGUHA
- TOMA DE AGUA FRIA O CALIENTE
- CON VALVULA DE DORITE

King Sturge
Project Management

PROYECTO DE EJECUCION

EDIFICIO INDUSTRIAL Y TERCIARIO

SITUACION



CALLE INDUSTRIA c/v CALLE FRANCISCO HERVAS, ALCOBENDAS (MADRID)

TITULO DE PLANO

PLANTA BAUA, INSTALACION DE FONTANERIA

LA PROPIEDAD	INGENIERO TECNICO INDUSTRIAL
GESTIONES PATRIMONIALES DE PAULA, S.A.	COLEGIADO N.º: 15.514
INVSAR INVERSIONES INDUSTRIALES, S.A.	FRANCISCO J. MAGUAS SILVAN

EXPEDIENTE	FECHA
406/04	MAYO 2007
ESCALA	N.º PLANO
1/150	1-19

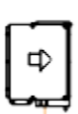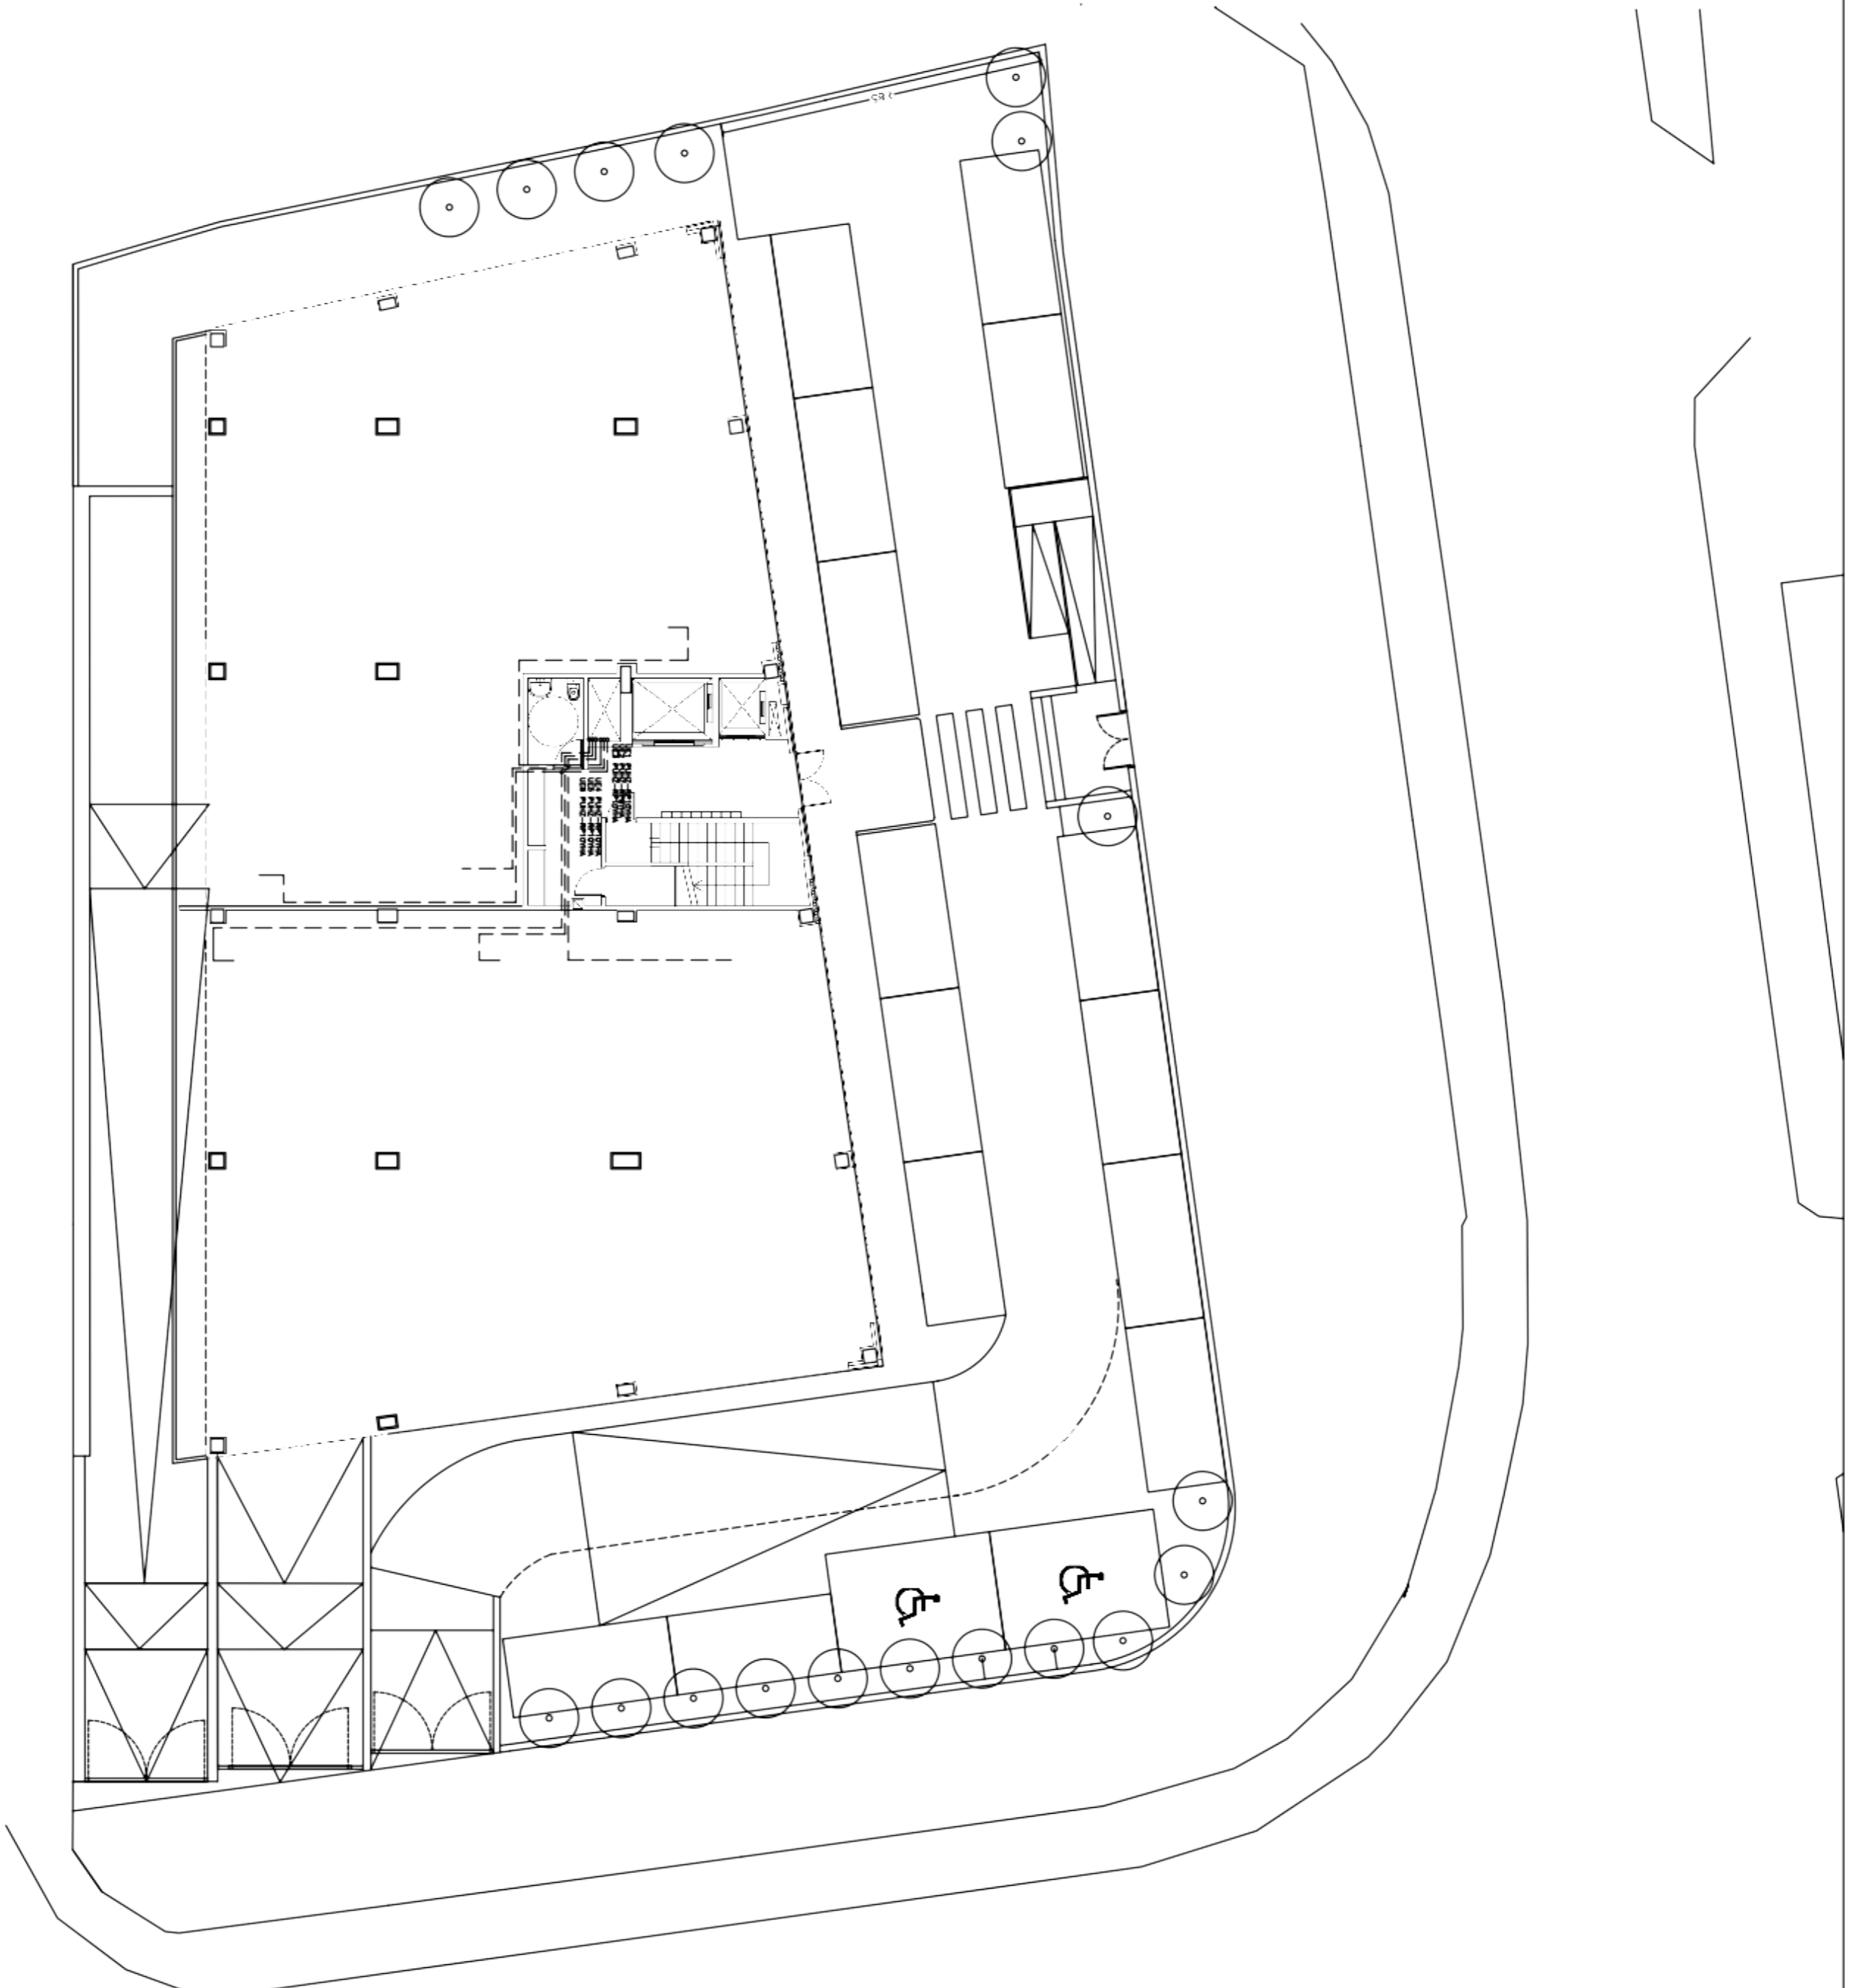

UNIDAD EVAPORADORA SISTEMA SPLIT PARA EMPOTRAR EN FALSO TECHO, BOMBA DE CALOR

PERIFERIA

MODELO DE UNIDAD INTERIOR (VER RELACION EN MEMORIA)



UNIDAD CONDENSADORA EXTERIOR EN CUBIERTA

--- CONEXIONES FRIGORIFICAS AISLADAS



PROYECTO DE EJECUCION

EDIFICIO INDUSTRIAL Y TERCIARIO

SITUACION

CALLE INDUSTRIA 3/V CALLE FRANCISCO HERVAS, ALCOBENDAS (MADRID)

TITULO DE PLANO

PLANTA BAJA. INSTALACION DE CLIMATIZACION

LA PROPIEDAD INGENIERO TECNICO INDUSTRIAL

COLEGADO N.º 18.814

EXPEDIENTE 4007/04

GESTIONES PATRIMONIALES

DE PAULA, S.A.

FECHA MAYO 2007

ESCALA 1/150

INVSIGAR INVERSIONES

INDUSTRIALES, S.A.

FRANCISCO J. RIAQUAS SILVANI

N.º PLANO 1-21