



ALZADO A C/ VALDEMORILLO  
ESCALA 1/100



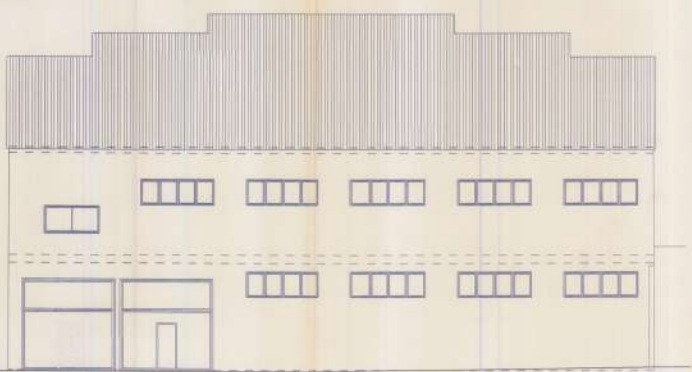

SECCION A-A  
ESCALA 1/100

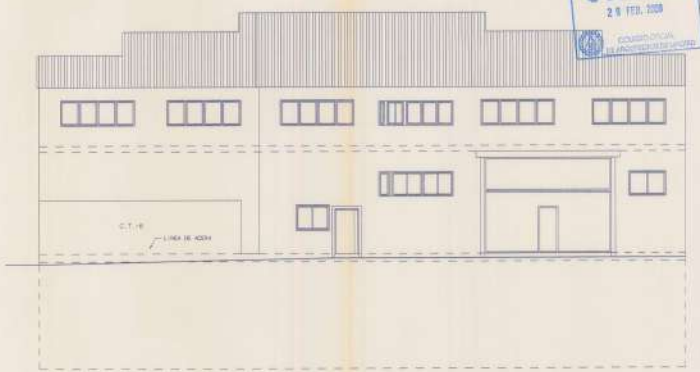

ALZADO A C/ CUBAS  
ESCALA 1/100

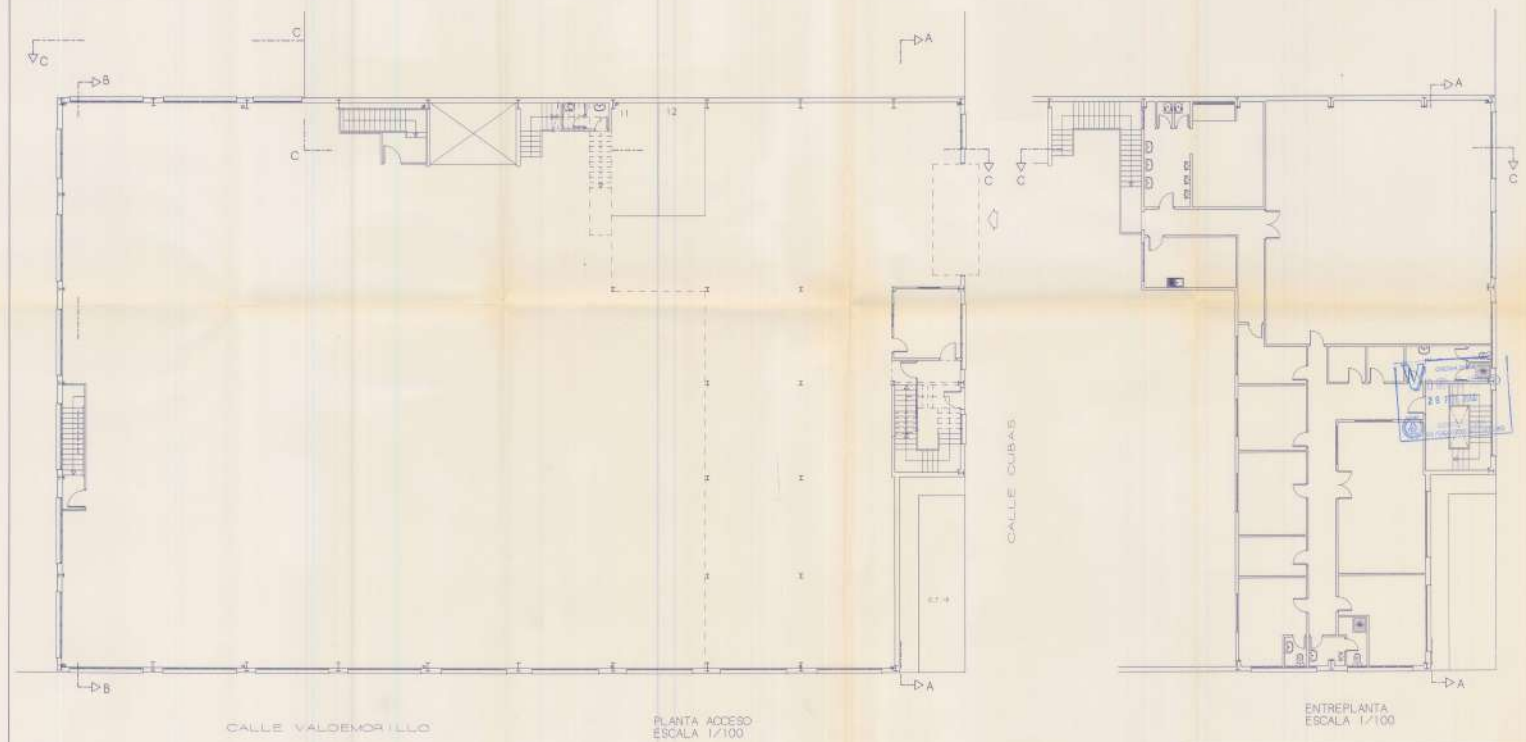



CALLE VALDEMORILLO


PLANTA ACCESO  
ESCALA 1/100

CALLE CUBAS

ENTREPLANTA  
ESCALA 1/100

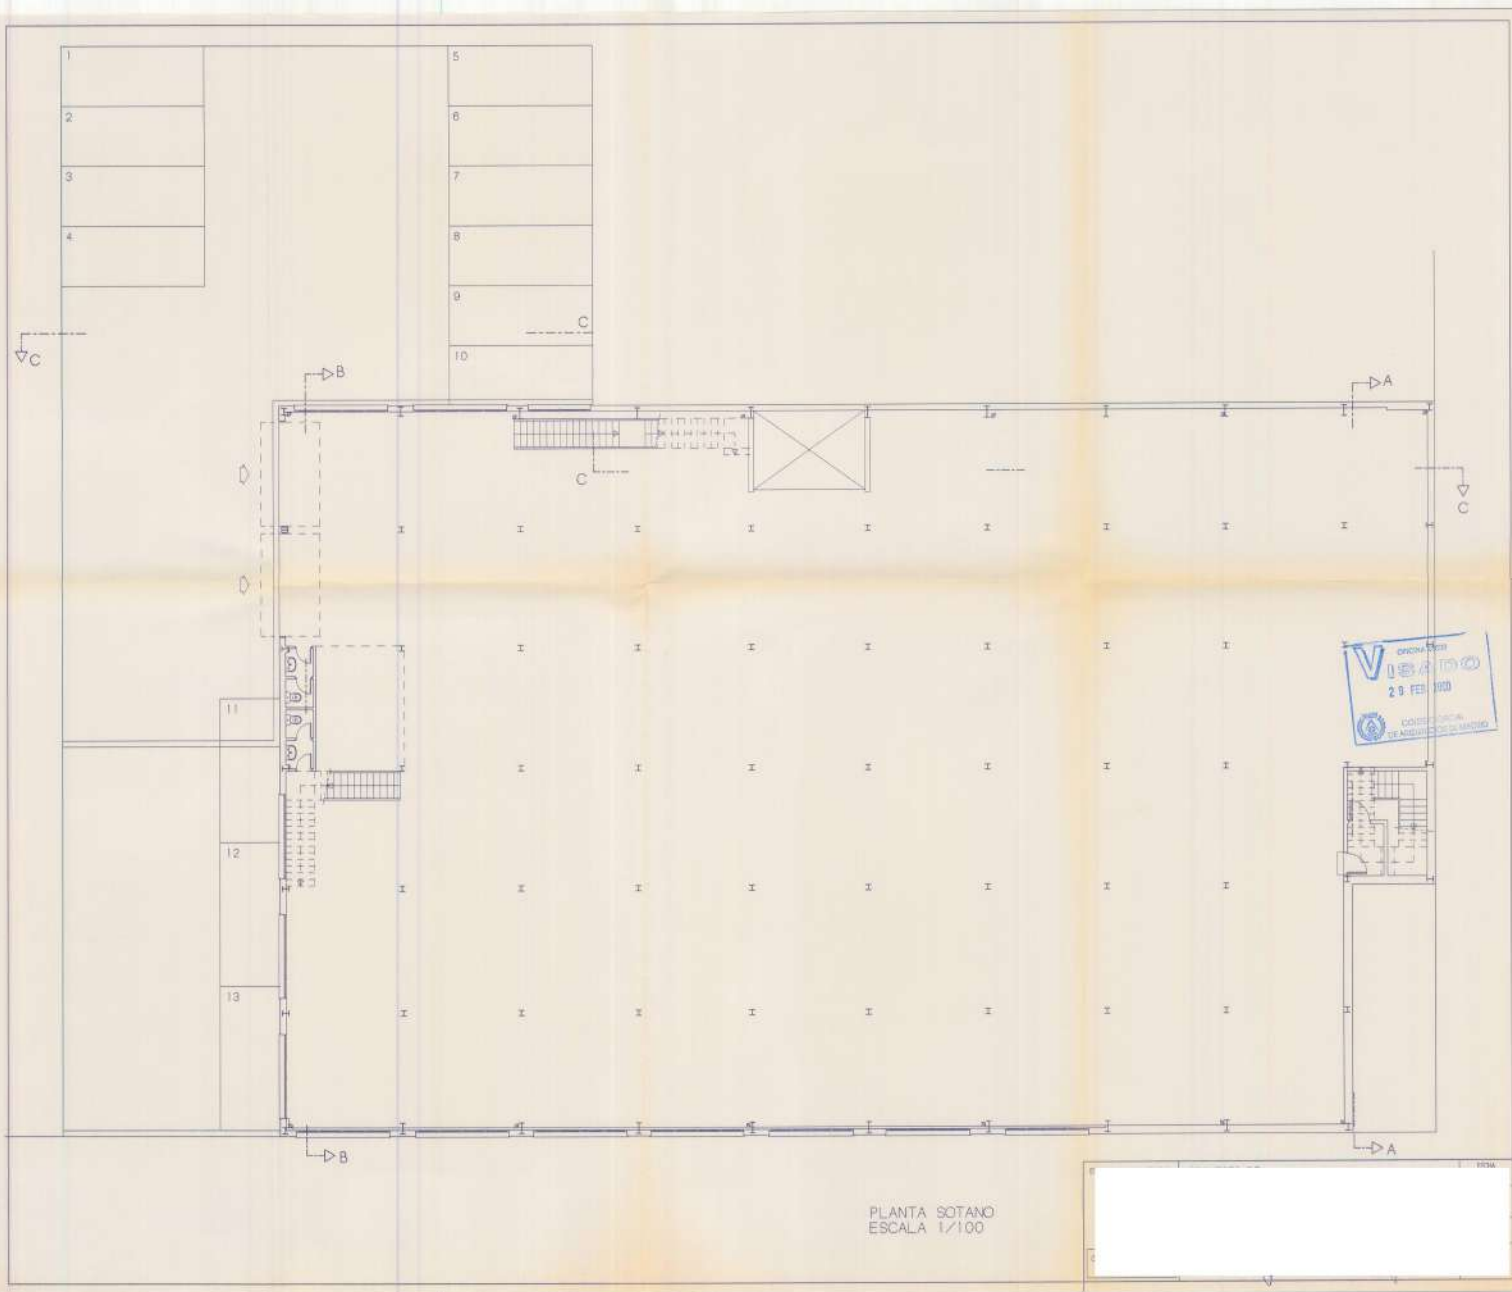

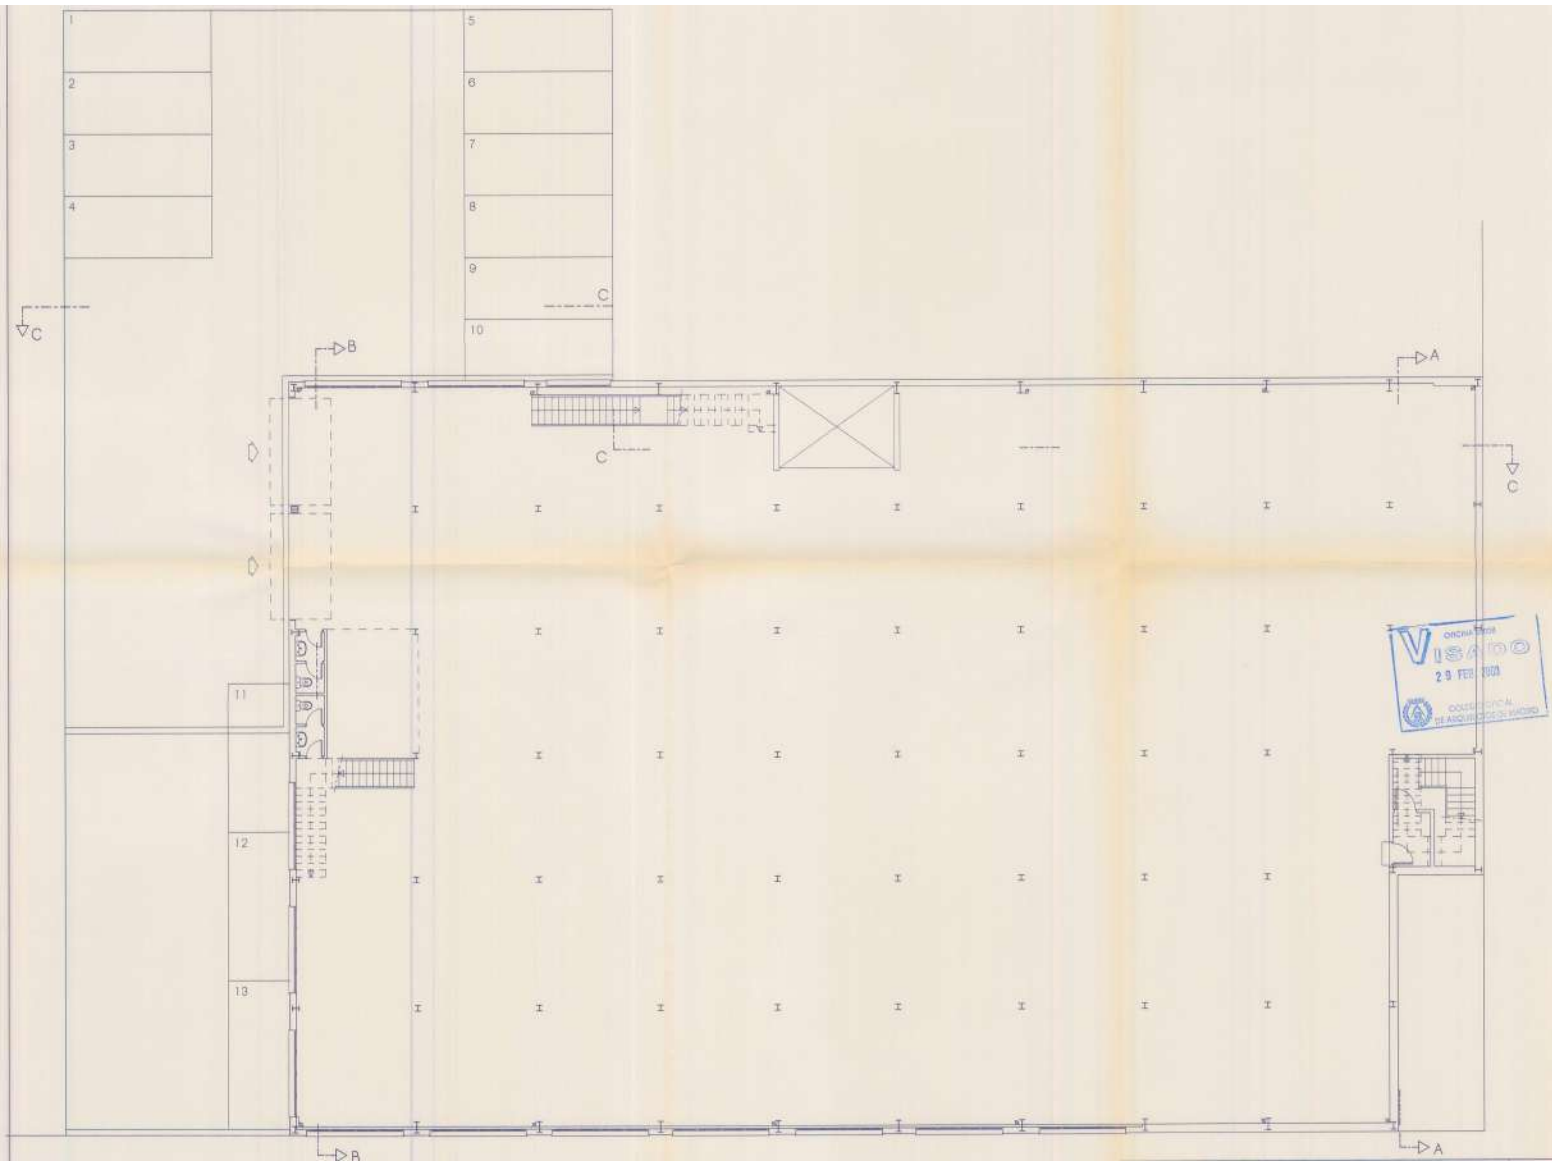


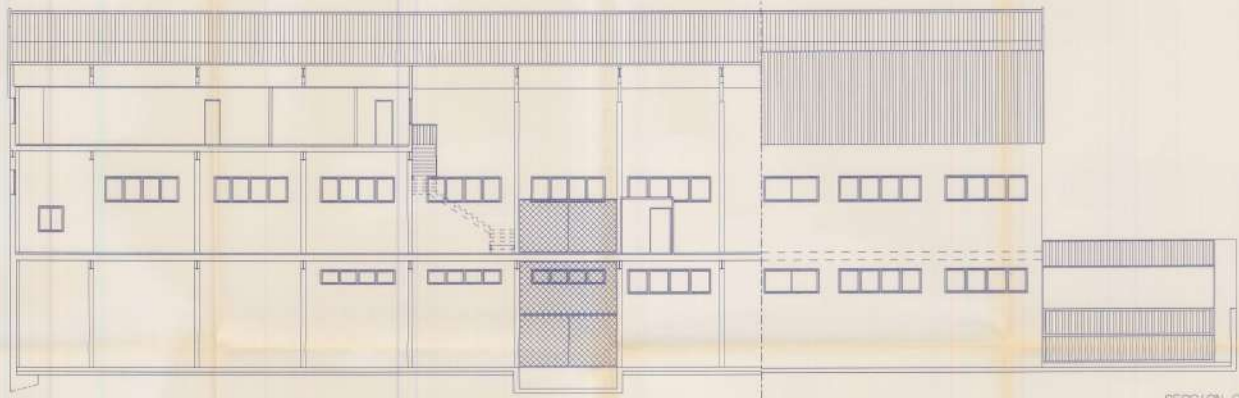


SECCION C-C  
ESCALA 1/100




SECCION A-A  
ESCALA 1/100

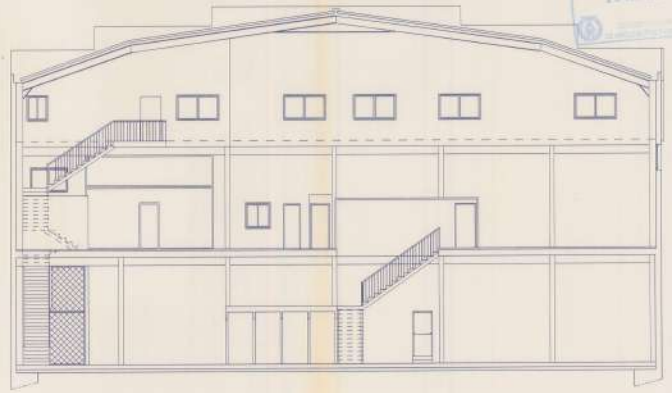

SECCION B-B  
ESCALA 1/100

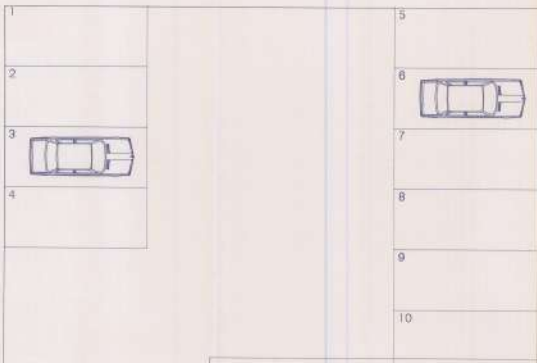

SUPERFICIES CONSTRUIDAS	
-PLANTA BOTANO	1418,35 M <sup>2</sup>
-PLANTA ACCESO	1415,35 M <sup>2</sup>
-ENTREPLANTA	424,36 M <sup>2</sup>
-TOTAL	3258,06 M <sup>2</sup>

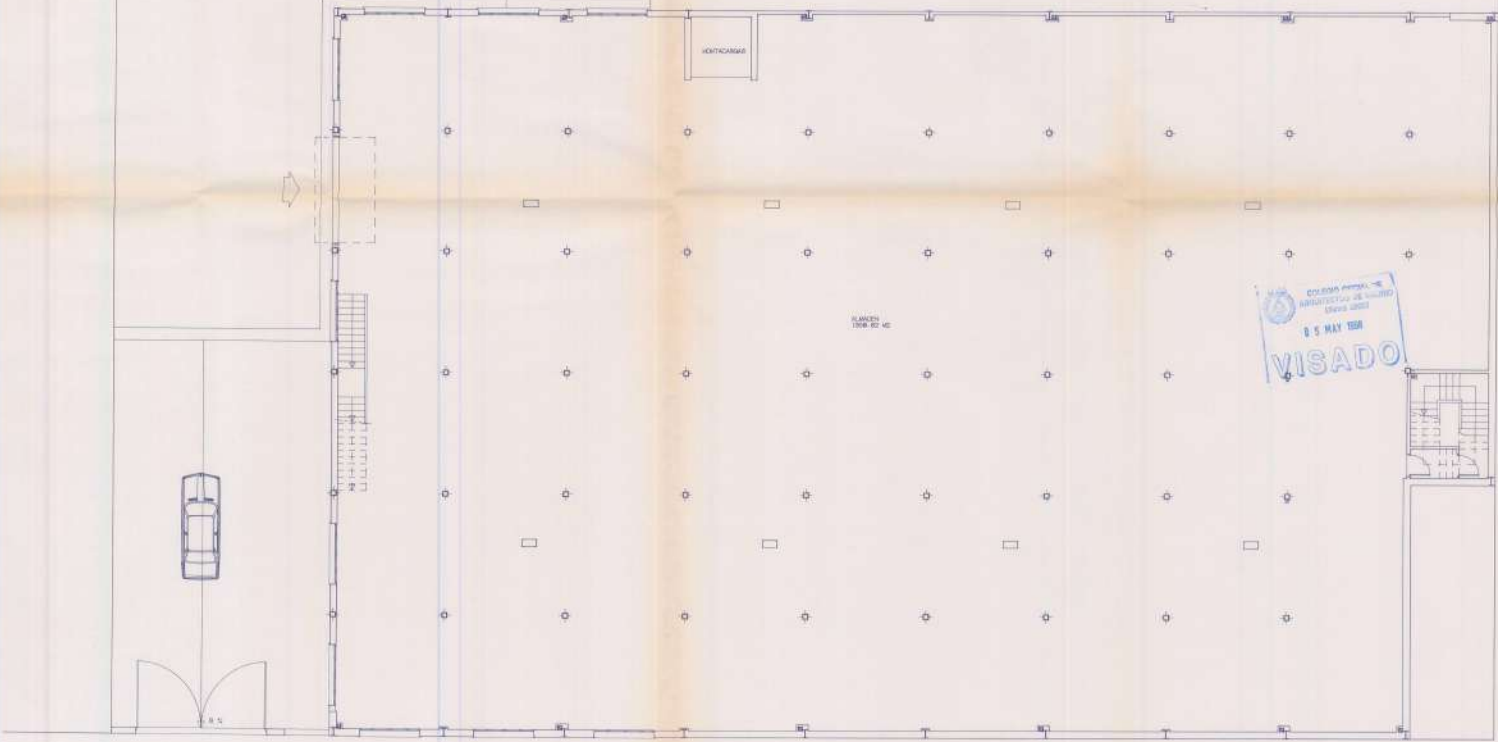

 05 MAY 1998  
**VISADO**