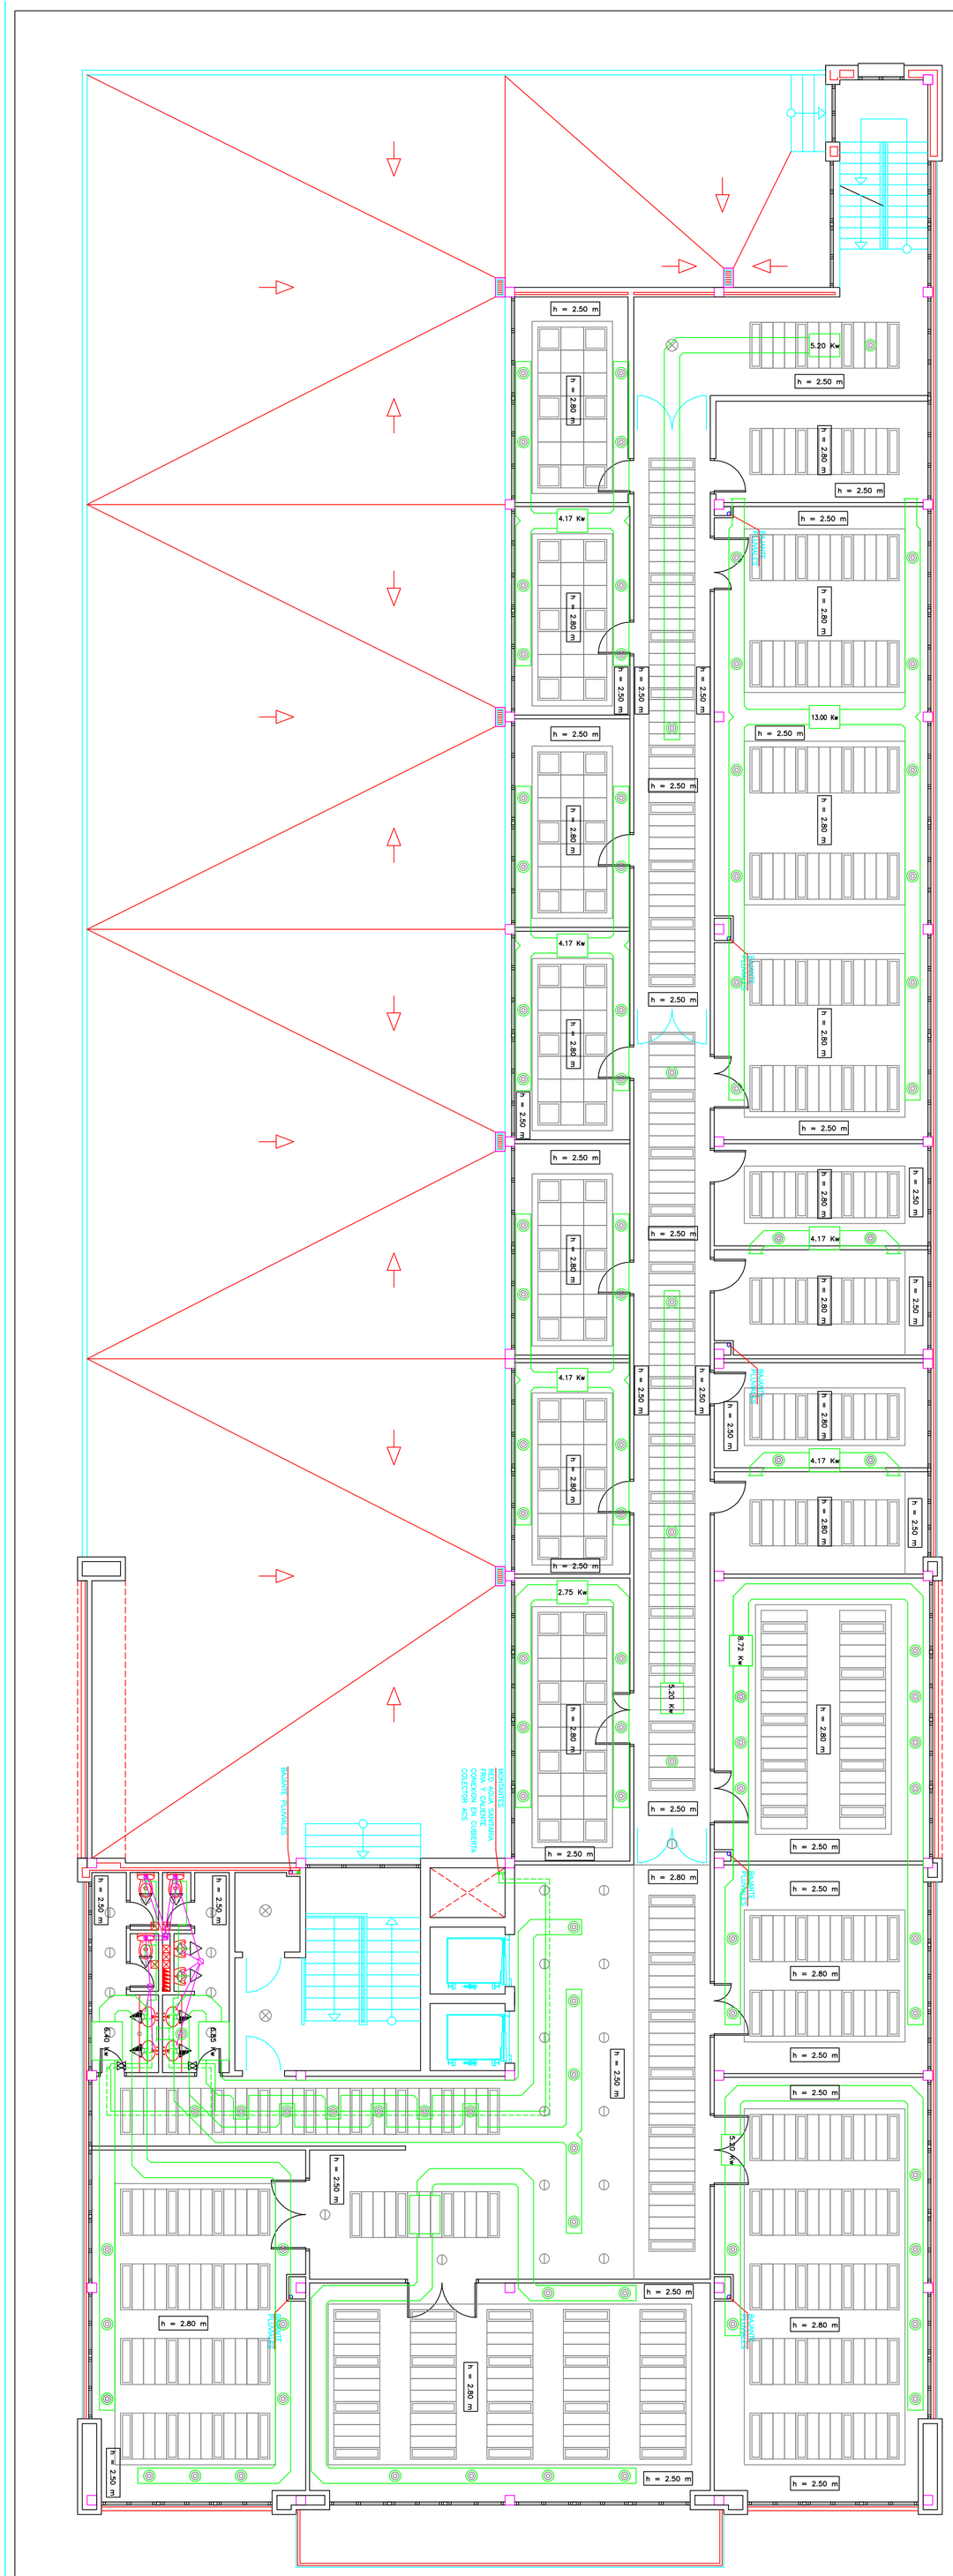
h = 2.50 m
h = 2.80 m
4.17 Kw
5.20 Kw
13.00 Kw
2.75 Kw
8.72 Kw
6.40 Kw
6.95 Kw
BAJANTE PLUVIALES
MONTANTES
RED AGUA SANITARIA
RED AGUA CALIENTE
RECIRCULACION ACS
SUMINISTRO ELECTRICIDAD
COLECTOR ACS

SIMBOLOGIA FONTANERIA Y DESAGUES
ACOMETIDA
CONTADOR
RED AGUA FRIA
RED AGUA CALIENTE
ASCENDENTE AGUA FRIA
ASCENDENTE AGUA CALIENTE
LLAVE DE PASO CON FURGADOR
VALVULA DE RETENCION
VALVULA REGULADORA
CALENTADOR INSTANTANEO AGUA
GRUPO DE AGUA FRIA
HIDROMEZCLADOR MANUAL
BOTE SIFONICO
SUMIDERO
RED DE DESAGUE
BAJANTE PVC Ø110
BAJANTE PVC Ø75
NOTAS:
DIAMETROS MINIMOS DE TUBERIAS:
Acometida ..... 32 mm
Derivaciones individuales ..... 20 mm
Columna montante ..... 25 mm
Ramales de distribución ..... 16 mm
Ramales de enlace ..... 12 mm
Ramales de enlace a fluxores ..... 22 mm
Ramales de enlace a calentadores ..... 20 mm
Ramales de enlace a lavadoras ..... 16 mm
Ramales de enlace a lavavajillas ..... 16 mm
Ramales de enlace a bidés ..... 12 mm
Ramales de enlace a lavabos ..... 12 mm
Ramales de enlace a duchas ..... 12 mm
Ramales de enlace a bañeras ..... 16 mm
Ramales de enlace a inodoros ..... 12 mm
Ramales de enlace a fregaderos ..... 16 mm
Ramales de enlace a grupos de presión ..... 25 mm
FECHA: MAYO EJECUCION DMC
LEVANTADOS:
EDIFICIO 3
PLANTA SEGUNDA
CUBIERTA Y PLANTA DE FALSOS TECHOS
EJECUCION DE NAVES INDUSTRIALES Y LOCAL Y OFICINAS
SITO EN CALLE PEDRO 20 T.M. GUADALAJARA
PROMOTOR: SOTOTOP
Nº PROYECTO: 3
ESCALA: 1/100
FECHA: OCTUBRE 2.006
Nº DE PLANO: 07-3
PROPIEDAD: CENTROS DE NEGOCIOS S.L.
FIRMA:
ARQUITECTO: JOSE CARLOS SANTIAGO MAGIS
FIRMA:
ARQUITECTOS TECNICOS
SANTIAGOS HUERTA & VALLEJO
ARQUITECTURA
C/ DE RAMIRO DE MAEZTU, 7 - 1º - 28040 MADRID
TEL. (0034) 91 554 17 00
FAX. (0034) 91 554 17 17